

2024 年度国家大剧院制作
瓦格纳歌剧《指环》之《莱茵的黄金》
布景制作合同

合同编号：JH2024066

甲方：国家大剧院

乙方：浙江佳合文化科技股份有限公司

甲方：国家大剧院（以下简称“甲方”）

地址：北京市西城区西长安街2号

电话：010-66550739

乙方：浙江佳合文化科技股份有限公司（以下简称“乙方”）

地址：浙江省杭州市余杭区仓前街道舒心路359号正元智慧大厦B幢15层

电话：0571-88332997

根据《中华人民共和国民法典》及其他相关法律有关规定，甲、乙双方就2024年度国家大剧院制作瓦格纳歌剧《指环》之《莱茵的黄金》布景制作项目，经协商一致，签订本合同。

一、合同内容

1、项目名称：2024年度国家大剧院制作瓦格纳歌剧《指环》之《莱茵的黄金》；

2、首演地点：国家大剧院；

3、项目内容：乙方负责本合同项下舞美布景制作、生产制作、运输搬运、装台调试，并提供人员装台、培训、售后服务以及合同所约定的其他相关服务。

二、制作工期

1、2024年7月19日乙方将根据舞台场景效果图、制作图等召开技术会议、确认制作方案、备料、派工。

2、2024年7月19日至8月18日，布景制作。

3、2024年8月19日至2024年8月23日，装台。

4、2024年8月23日，乙方完成本剧的全部布景制作工作，甲方代表进行初审验收。

5、2024年8月19日至8月27日乙方需按照甲方以及舞美设计师的修改意见进行修改调整，修改调整完毕后由甲方进行验收，凡有验收不合格布景均需重新制作以确保顺利完成装台、技术合成、连排、彩排和演出工作。

6、2024年8月19日8:00前，乙方将制作的全部布景运抵甲方场。甲方剧院地址：北京市西城区长安街2号国家大剧院。

7、2024年8月19日至8月27日组织人员进行装台、技术合成、连排、彩排工作。

8、2024年8月28日至9月3日，乙方完成演出工作。

9、2024年9月3日晚至5日早上8:00前，乙方完成布景的拆卸，将布景运输到国家大剧院库房的工作。甲方库房地址：北京市通州区台湖镇胡家堡甲9号院北京国际图书城。

注：乙方负责全部委托制作作品的运输，以及相关安装、演出维护、场景迁换等人员的交通和食宿，并承担相关费用。

三、制作及其他要求

1、本剧舞美布景制作须形象准确，能够达到本剧舞美设计师的要求。

2、制作所用材料需与甲方要求的材质一致。

3、制作工艺精良，牢固耐用，能够满足多次复排及巡演使用的需求。

4、质量可靠、选料合理、轻便、耐用、坚固，适于长期保存，使用正规厂家产品，须符合国际标准。

5、所有舞美装置、布景需根据甲方要求制作防护包装箱。

6、所有舞美装置、布景必须进行防火阻燃处理，并达到国际标准。

7、所有舞美装置、布景在甲方正常使用及维护的前提下出现损

坏和故障由乙方负责维修和排除。

8、保障装台人员在规定的时间内完成装台、排练、演出、撤台、机械控制编程工作。

9、舞台布景验收应符合 WH/T 92—2021《临时搭建演出场所舞台、看台安全监督检验规范》的规定。

四、合同金额

本合同固定总价包干，不含税总为：贰佰肆拾捌万壹仟壹佰叁拾贰圆整，¥2481132.00 元，税金（增值税税率 6%）：壹拾肆万捌仟捌佰陆拾捌圆整，¥148868.00 元，合计含税总价：贰佰陆拾叁万圆整，¥2630000.00 元。

报价清单请见附件 1，《项目方案图》详见附件 2。

五、款项支付

甲方分三次向乙方付款，双方约定付款方式为：电汇。

乙方账户信息如下：

账户名称：浙江佳合文化科技股份有限公司

开户银行：工商银行杭州羊坝头支行

开户帐号：120 2002 5199 0002 2777

纳税人识别号：91 330 1007 2718 2597J

1、预付款：合同签定生效后 10 个工作日内，甲方向乙方支付含税合同价的 30%，即¥789000.00 元，人民币大写：柒拾捌万玖仟圆整。

2、舞美布景生产制作完成到达现场且甲方通过检验后，甲方向乙方支付含税合同价的 40%，即¥1052000.00 元，人民币大写：壹佰零伍万贰仟圆整。

3、尾款：2024 年 8 月 18 日首演结束后甲方向乙方支付含税合同

价的 30%，即¥789000.00 元，人民币大写：柒拾捌万玖仟圆整。

每笔款项支付前，乙方先付正式有效增值税专用发票，增值税税率为 6%，发票抬头为国家大剧院，发票内容为：舞台服务费。乙方开具的增值税专用发票符合以下情况之一的，甲方有权延迟支付应付款项，且不承担任何违约责任，乙方须向甲方重新开具增值税专用发票：

- 开具虚假、作废、无效发票或因违反国家法律法规开具、提供发票的
- 开具发票种类错误或开具发票税率与合同约定不符的
- 发票信息错误的
- 因乙方延迟送达、开具错误等原因造成发票认证失败的其他情况

如乙方拒绝重新提供或提供的发票仍不符合法律法规的要求，甲方有权拒绝支付合同费用，直到乙方提供合格有效发票。因乙方发票迟延导致甲方未按时支付上述款项的，由乙方承担相关责任。因发票不符合要求给甲方造成损失的，乙方应赔偿甲方的全部损失。

六、甲乙双方的配合

1、甲方协助为乙方装台人员办理项目所在地所需的出入证及其他证件。

2、乙方根据工作内容，自行准备工机具及劳保用品。

3、乙方应按照合同要求完成装台服务工作。

4、乙方在装台过程中如与其他单位在作业区域或时间上有冲突，由甲方出面调解。

5、装台过程中如遇临时问题由甲乙双方协商解决。

七、甲方权利和义务

1、甲方作为本剧投资者，合法地永久地拥有本剧全部委托制作作品的一切版权，未得甲方同意，乙方不得以任何形式使用此等权利，

否则甲方有权立即终止合同，乙方将承担由此产生的一切费用，并赔偿给甲方造成的实际损失。

2、甲方应按照本协议第四条的约定向乙方支付费用。

3、甲方应提供必要条件使乙方能够开展正常的制作工作，在乙方工作过程中，甲方对乙方相关制作及实施方案有审查、监督、修改和最终的决定权。

4、本剧舞台技术管理代表甲方全程监督生产，以保证甲方提出的具体制作质量、要求等。甲方进行质量验收时，乙方应予配合。

5、当甲方和乙方在舞美制作上发生不可调和的矛盾，甲方拥有最终的裁决权。

八、乙方权利和义务

1、乙方按照舞美设计师及甲方制作要求，负责本协议约定的舞美制作及排演期间舞美相关的现场制作工作，并提供必要的相关人员配备。

2、乙方负责全部制作品的包装及运输，货物运输以门到门的运输方式进行，运达甲方指定地点，须保证货物在运输过程不受损害，甲方有权要求乙方对开箱即损货物进行退换。运输所需费用由乙方承担。

3、乙方技术人员应配合甲方排练、演出等相关工作至首轮演出结束。乙方技术人员在国家大剧院工作期间，应遵守国家大剧院各项安全管理规定。如因自身原因造成的人身伤害及财产损失，由乙方承担相应责任。

九、安全生产及责任

乙方及乙方装台人员应遵守甲方安全管理规章制度并负责装台

范围（工作内容、装台场地、装台工期）内的乙方施工人员安全责任（包括但不限于人身伤害、机具丢失）。

十、成品保护

装台过程中要对装台区的成品进行保护，如发生费用，按实际情况明晰责任，各自承担。

如乙方有专利技术应用于本项目或为完成本设计及技术成果而申请的专利均属乙方。甲方仅在该项目范围内有权使用。

十一、违约责任

因一方原因，合同无法继续履行，应通知对方办理合同终止协议。如因此给守约方造成损失的，全部责任及由此产生的相关费用由违约方承担。

十二、争议的解决

本合同自签订之日起即自动生效，执行过程中若发生纠纷，友好协商，如仍达不成一致，可提请北京仲裁委员会进行仲裁。

十三、合同生效

本合同由双方法定代表人或委托代理人签字盖章后立即生效，合同有效期随服务期结束而自然终止。

十四、 附则

1、本协议经双方法定代表人或授权代表签署并盖章后生效。

2、各方有义务保守本协议涉及的商业秘密。双方认为需要保密的事项包括：本协议及协议所列各条款细项均须保密。

3、协议任何一方未能部分或完全履行本协议项下的任何一项义务，不视为其责任免除。

4、未经对方事先书面同意，一方不得将其在本协议中的权利或义务全部或部分转让给其他方。

5、本协议未尽事宜，须经各方友好协商并形成文字，签字后才可作为本协议的补充条款，否则无效。

6、本合同两份附件为合同有效组成部分。

7、本协议一式四份，协议双方各执两份。

甲方：国家大剧院

法定代表人或委托代理人（签字）：

签字日期：2024年8月9日



乙方：浙江佳合文化科技股份有限公司

法定代表人或委托代理人（签字）：

签字日期：2024年8月9日



姚春华

附件 1 分项报价表

项目编号: 11000024210200091630-XM001

项目名称: 2024 年度国家大剧院制作瓦格纳歌剧《指环》之《莱茵的黄金》项目

报价单位: 人民币元


序号	分项名称	单价 (元)	数量	合价 (元)	备注/说明
1	最大圆环	1409986	1	1409986	
2	中环	248719	1	248719	
3	投影环	130909	1	130909	
4	水池	318242	1	318242	
5	吊桥	161082	1	161082	图纸上的设备二合一
6	开合沙堆	25951	1	25951	
7	灯光挡板	557	40	22280	
8	烟雾装置	81032	1	81032	
9	电动葫芦租赁费	231799	1	231799	设备为租赁, 合同结束后甲方归还给乙方
总价 (元)				2630000	

浙江佳合文化科技股份有限公司

2024 年 7 月 24 日




附件 2 《项目方案图》


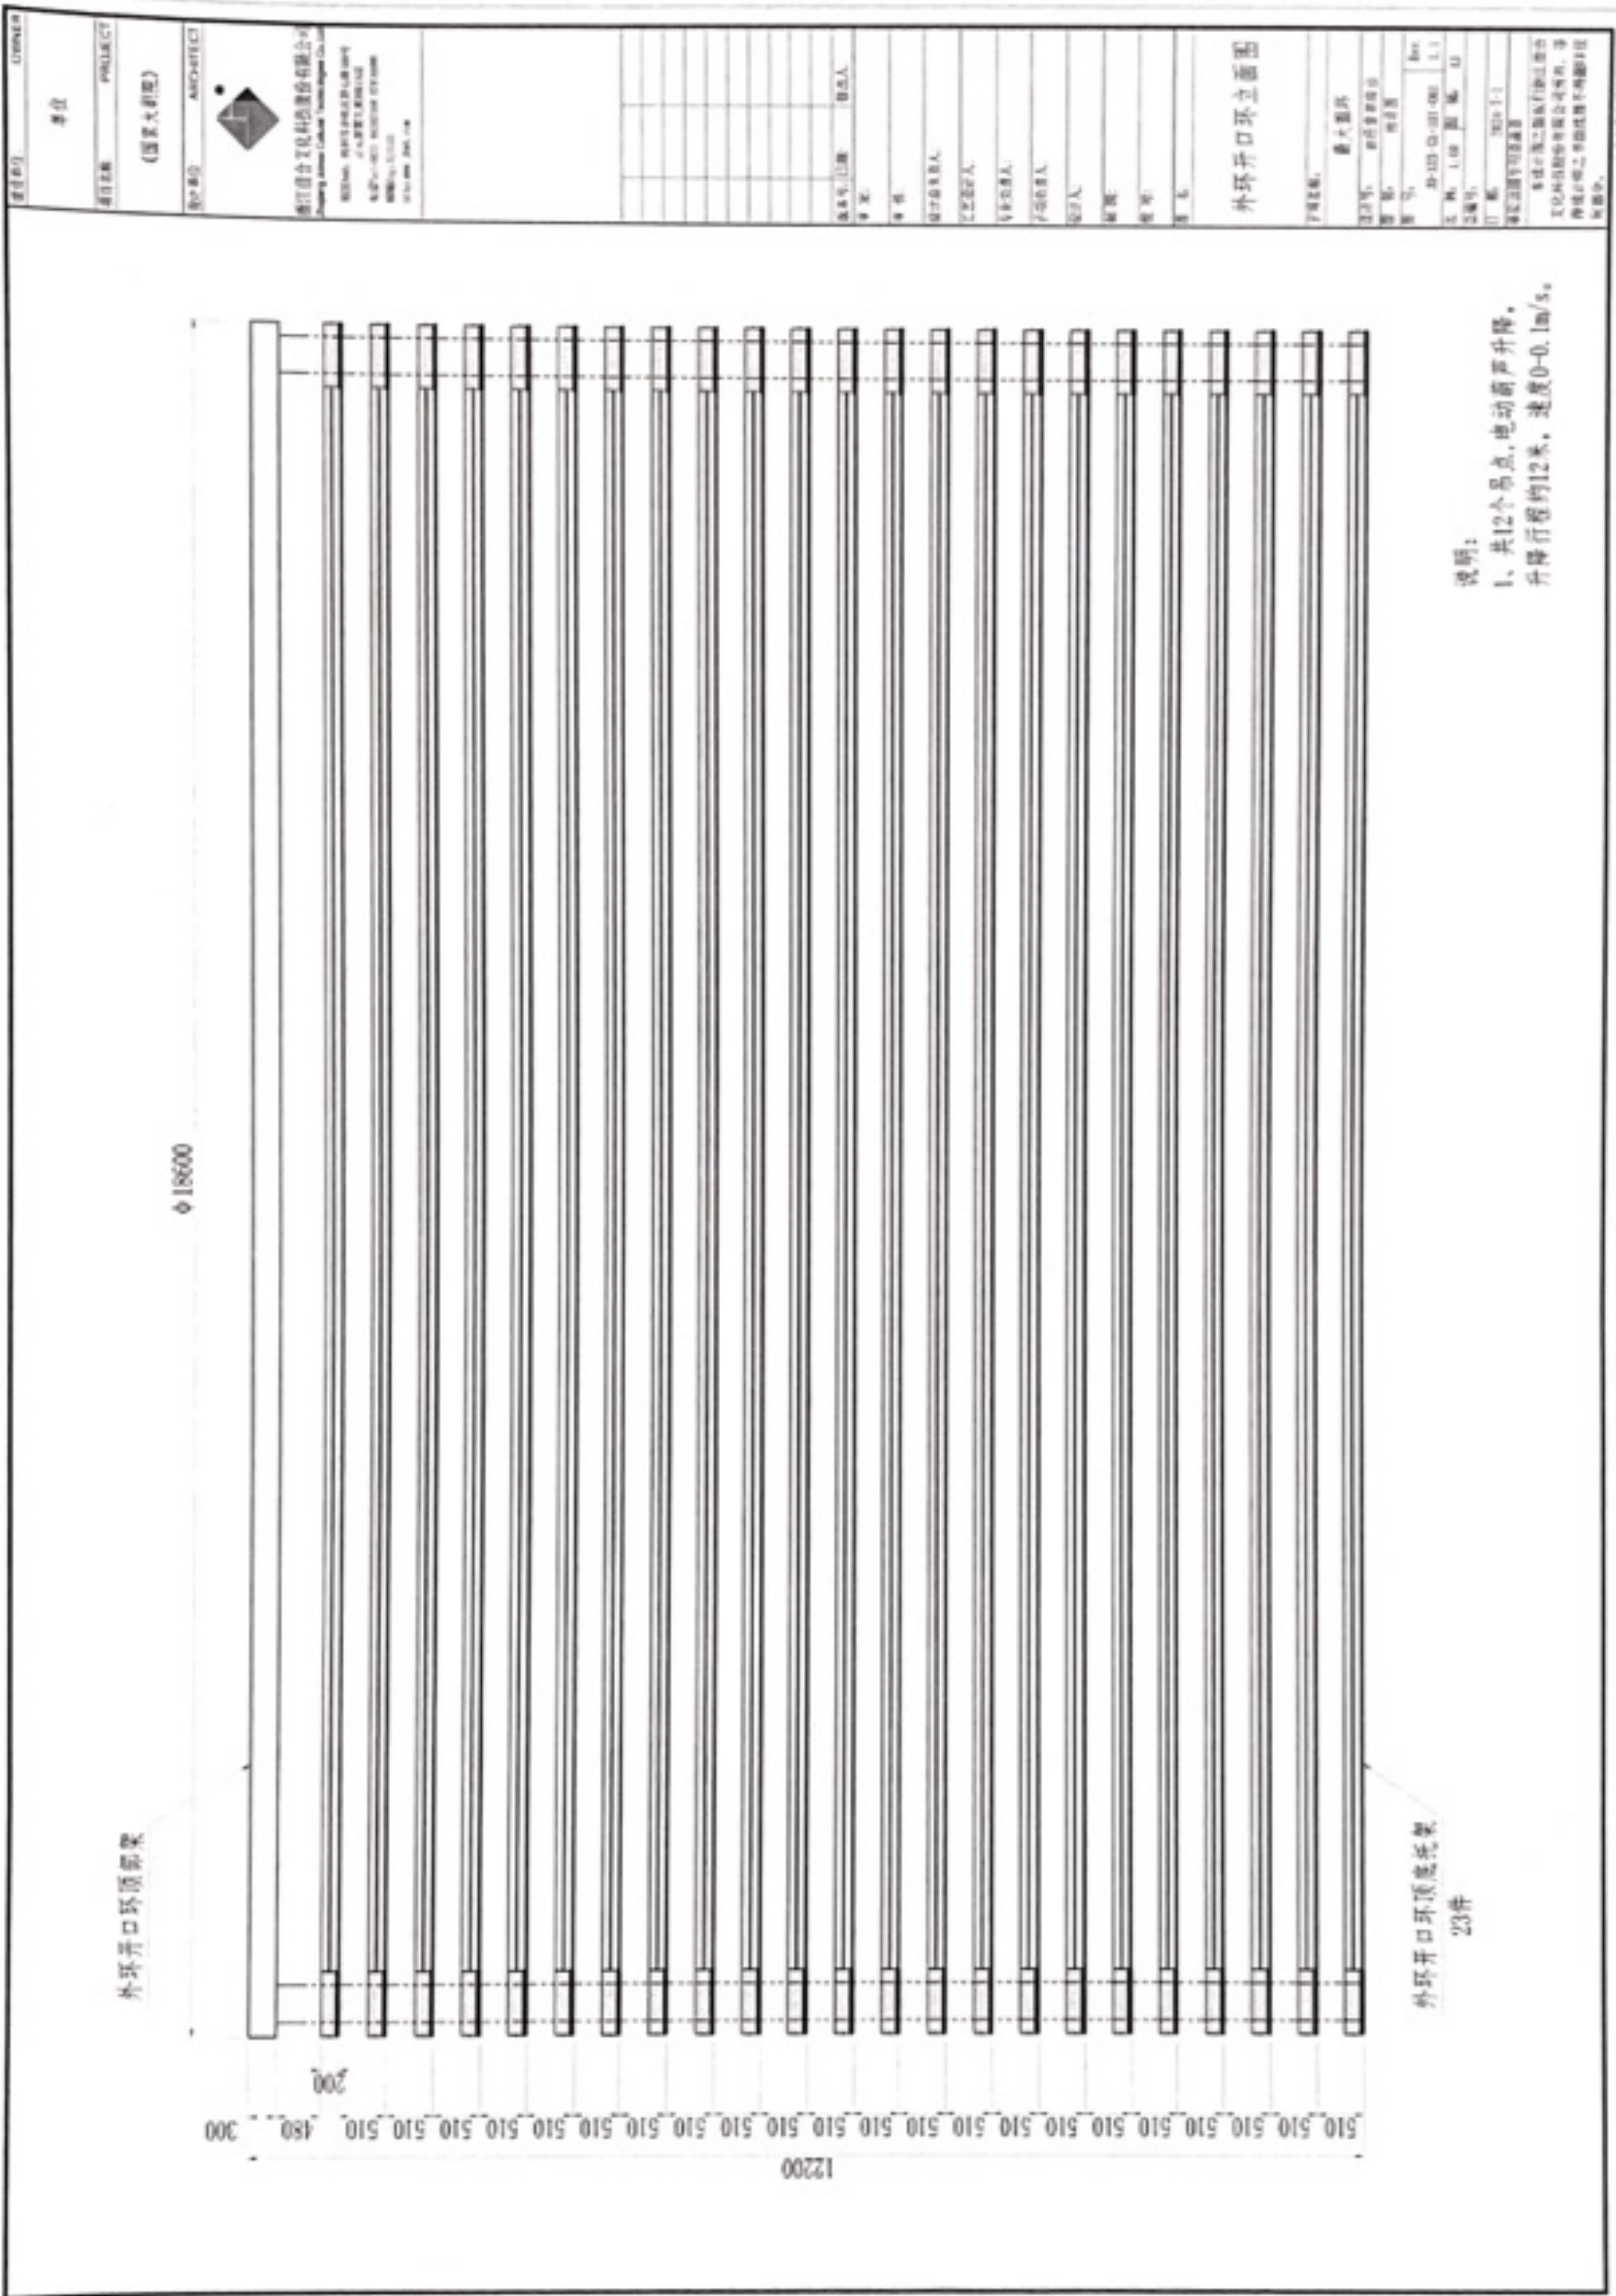


说明:
1、共12个吊点,电动葫芦升降,升降行程约12米,速度0-0.1m/s。


外环开口环立面图

图名	外环开口环立面图
图号	ASCT-01101
比例	1:1
材料	Q235-B
重量	1.10t
备注	1、本图仅供参考,不作为施工依据。
设计	设计人: 审核人: 审批人:
计算	计算人: 审核人: 审批人:
制图	制图人: 审核人: 审批人:
校对	校对: 审核人: 审批人:
审核	审核: 审核人: 审批人:
批准	批准: 审核人: 审批人:
日期	2023.05.10
单位	浙江恒合文化科技股份有限公司
地址	浙江省杭州市余杭区文一西路1212号
电话	0571-88111111
传真	0571-88111112
邮箱	hch@hch.com.cn
网址	www.hch.com.cn

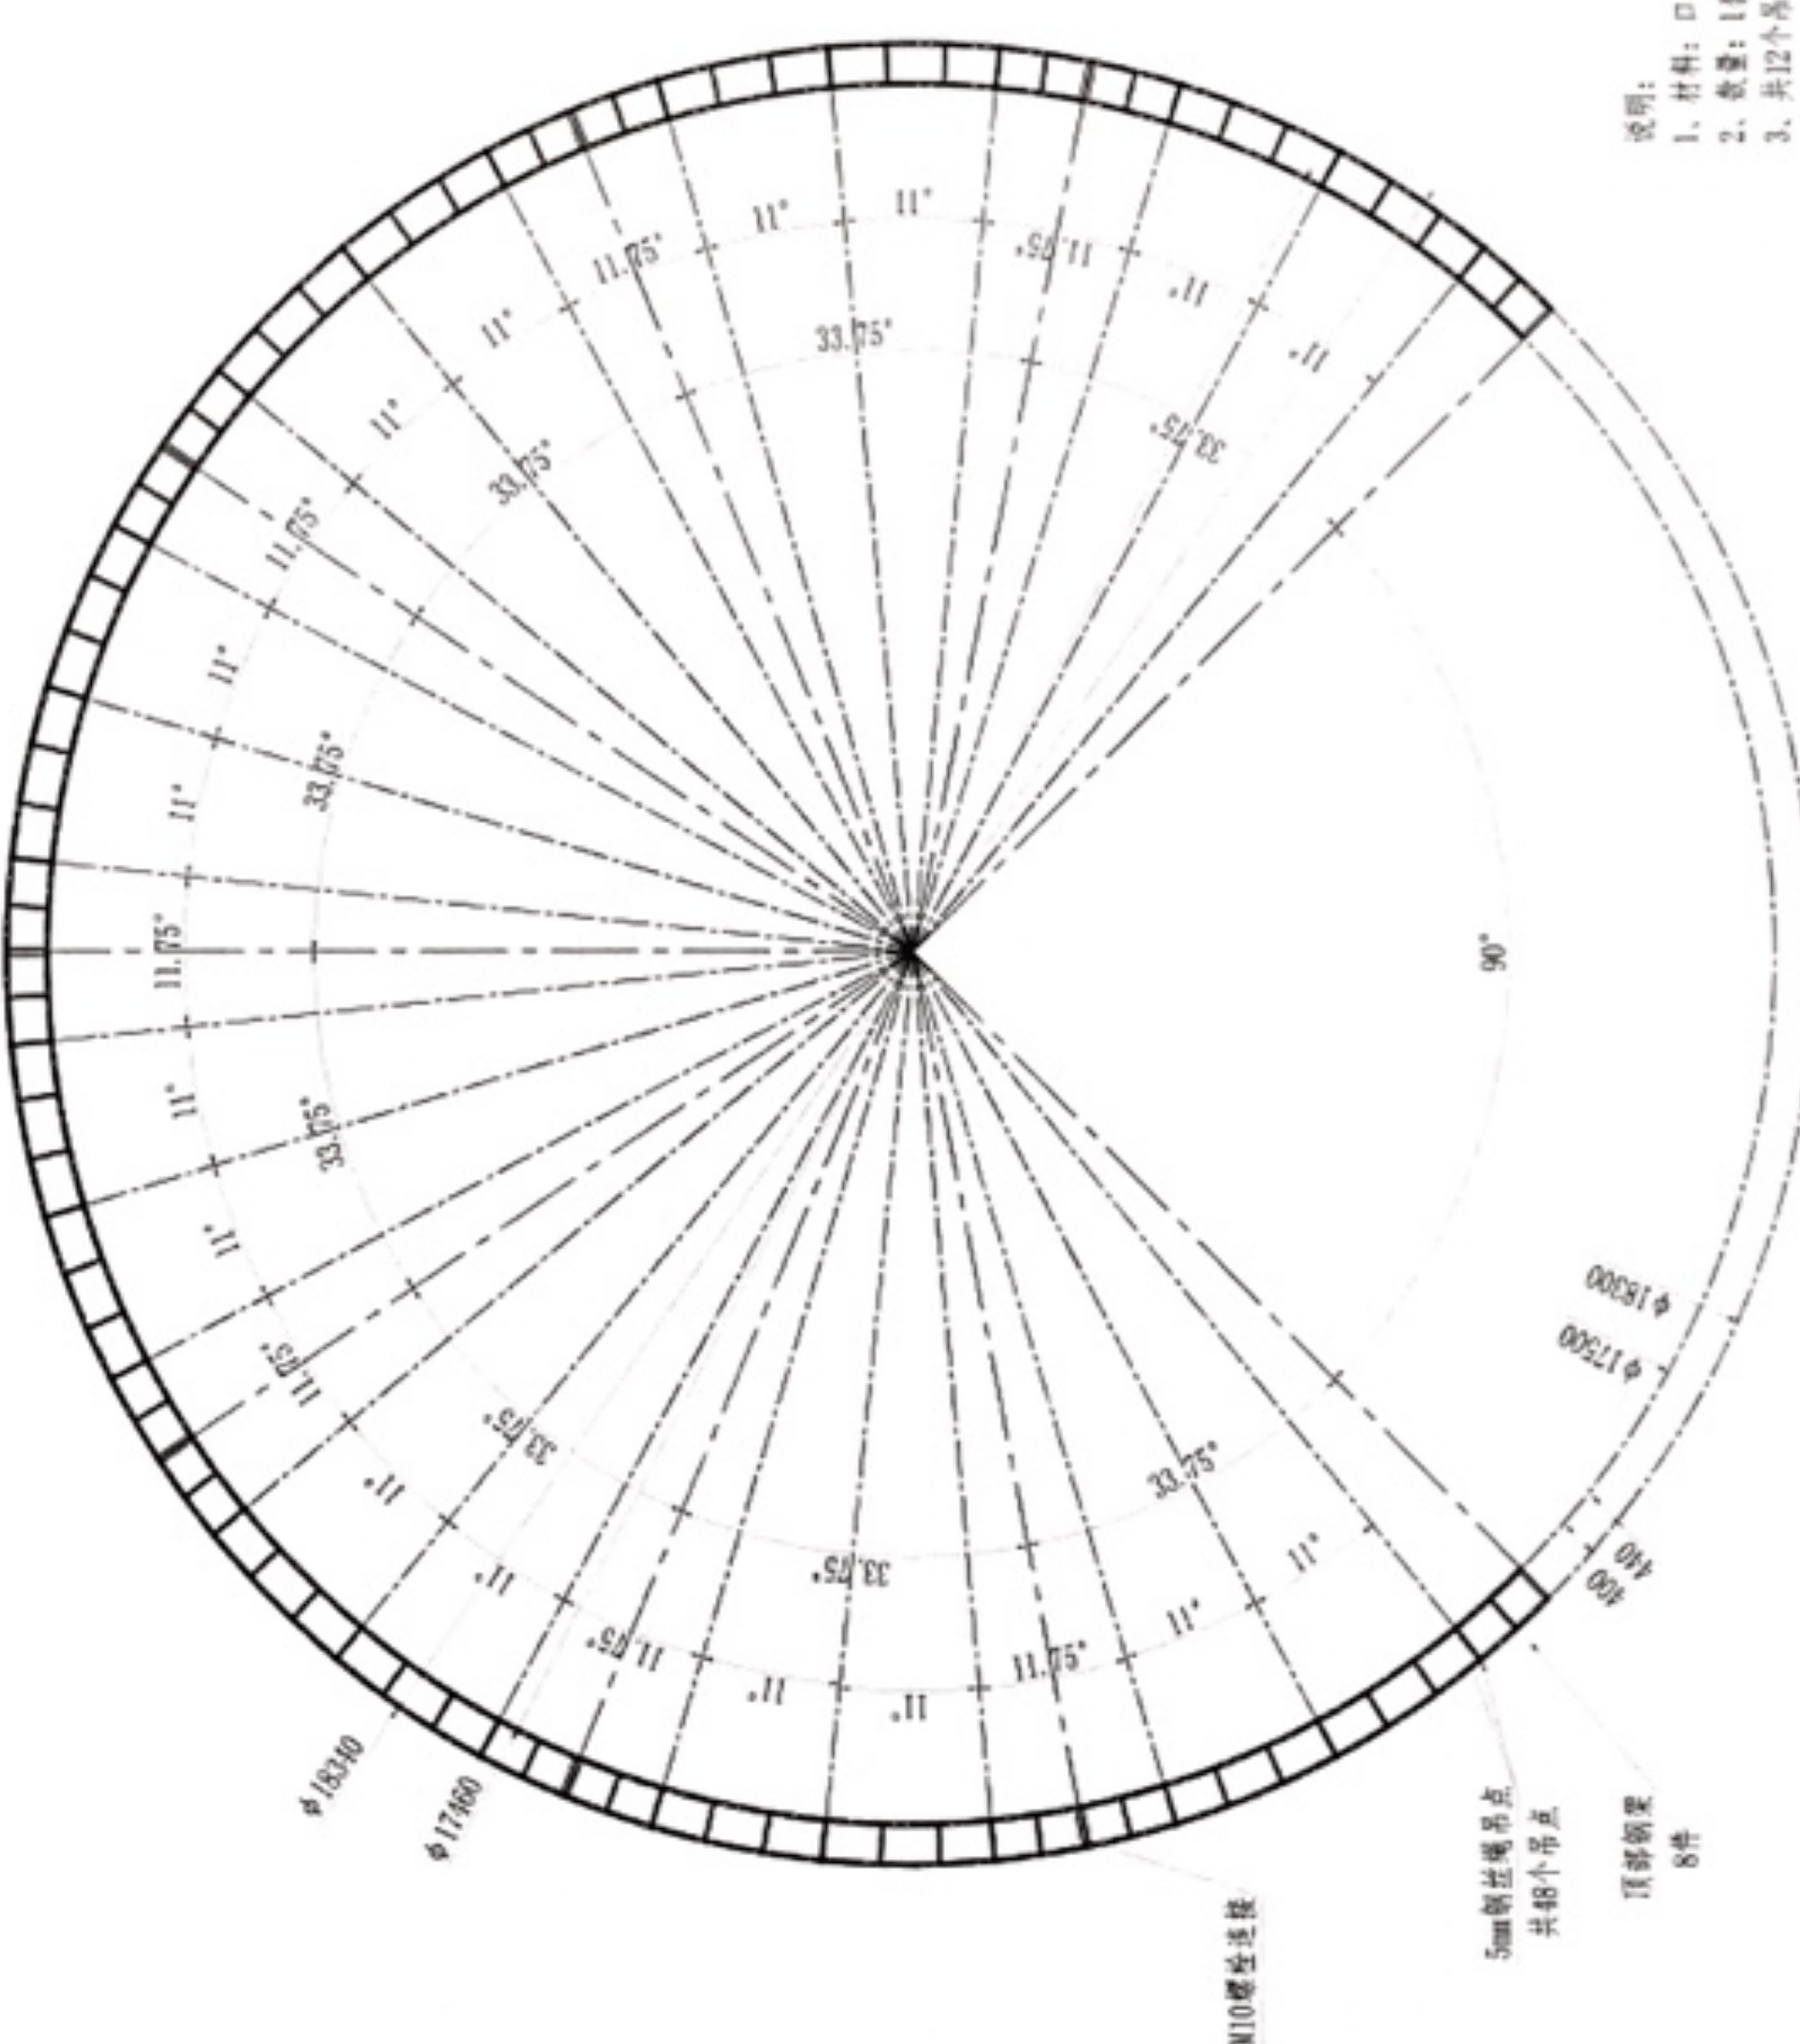

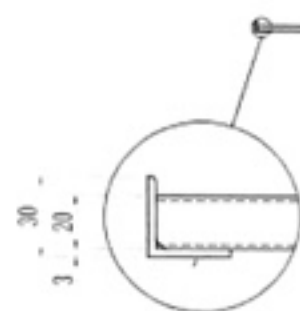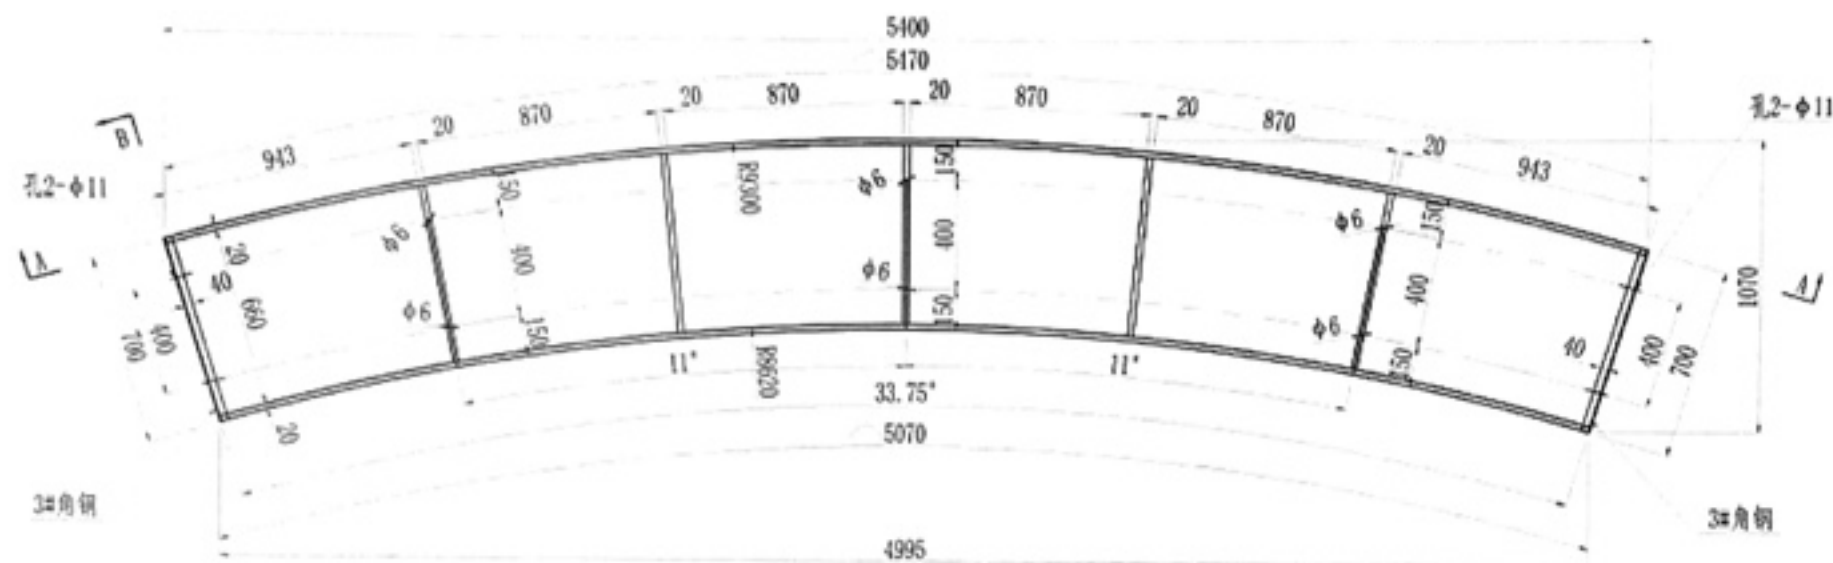

3#角钢


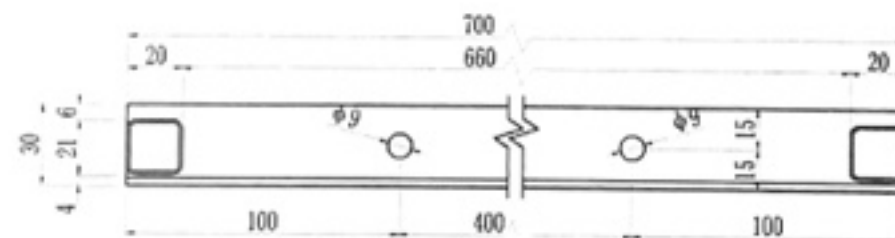


B-B

10:1

- 说明:
1. 材料: $\square 20 \times 1.5$;
 2. 数量: 184件。

设计单位	CADWELL
单位	
设计日期	2024.12.1
《国家大剧院》	
设计单位	ARCHITECT
浙江金坛文化科技股份有限公司 Zhejiang Jintan Cultural Technology Co., Ltd. 地址: 浙江省杭州市西湖区... 电话: 0571-88888888 网址: www.jintan.com	
图名: 底托钢架 图号: 101-101 比例: 1:1 设计: 101-101 审核: 101-101 日期: 2024-12-1	
本设计图之版权归浙江金坛文化科技股份有限公司所有。未经许可，不得复制或传播。	

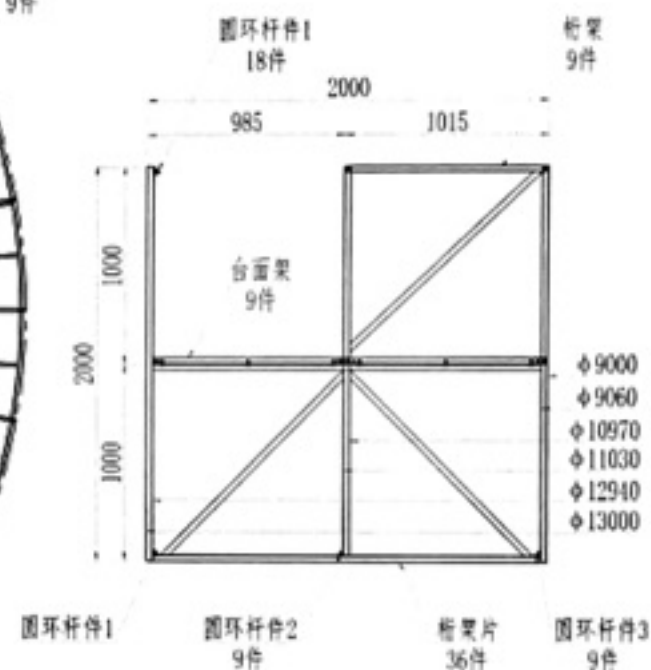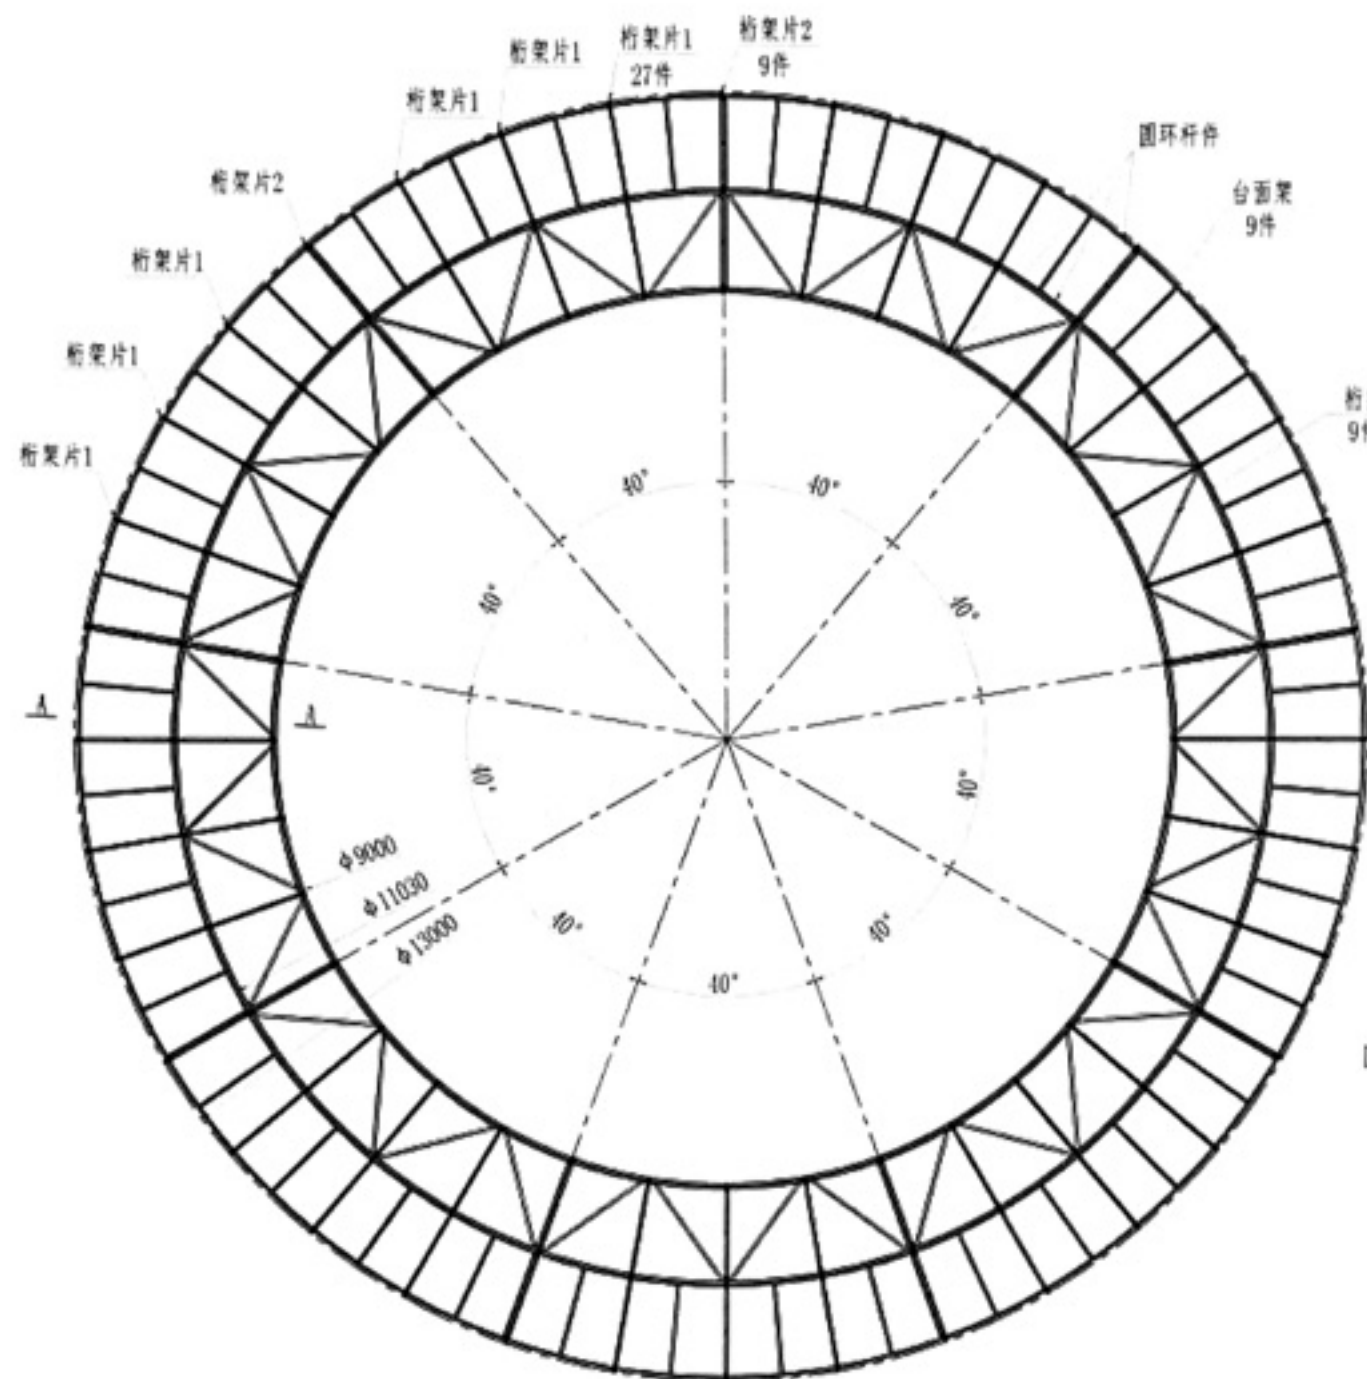

A-A
2:1

说明:

1. 数量1套;
2. 钢结构用M8螺栓连接;
3. 8吊点, 电动葫芦升降, 升降行程约12米, 速度0-0.1m/s.

建设单位 CHINA

单位

项目名称 PROJECT

《国家大剧院》

设计单位 ARCHITECT



设计单位 中国建筑设计研究院有限公司

China Architectural Design & Research Institute Co., Ltd.

地址: 北京市西城区展览馆路10号

电话: 010-66556666

传真: 010-66556667

邮编: 100045

网址: www.cadi.com.cn

设计人: 设计人

审核人: 审核人

校对: 校对

设计负责人: 设计负责人

工艺设计人: 工艺设计人

专业负责人: 专业负责人

审核人: 审核人

设计人: 设计人

审核人: 审核人

校对: 校对

设计人: 设计人

审核人: 审核人

校对: 校对

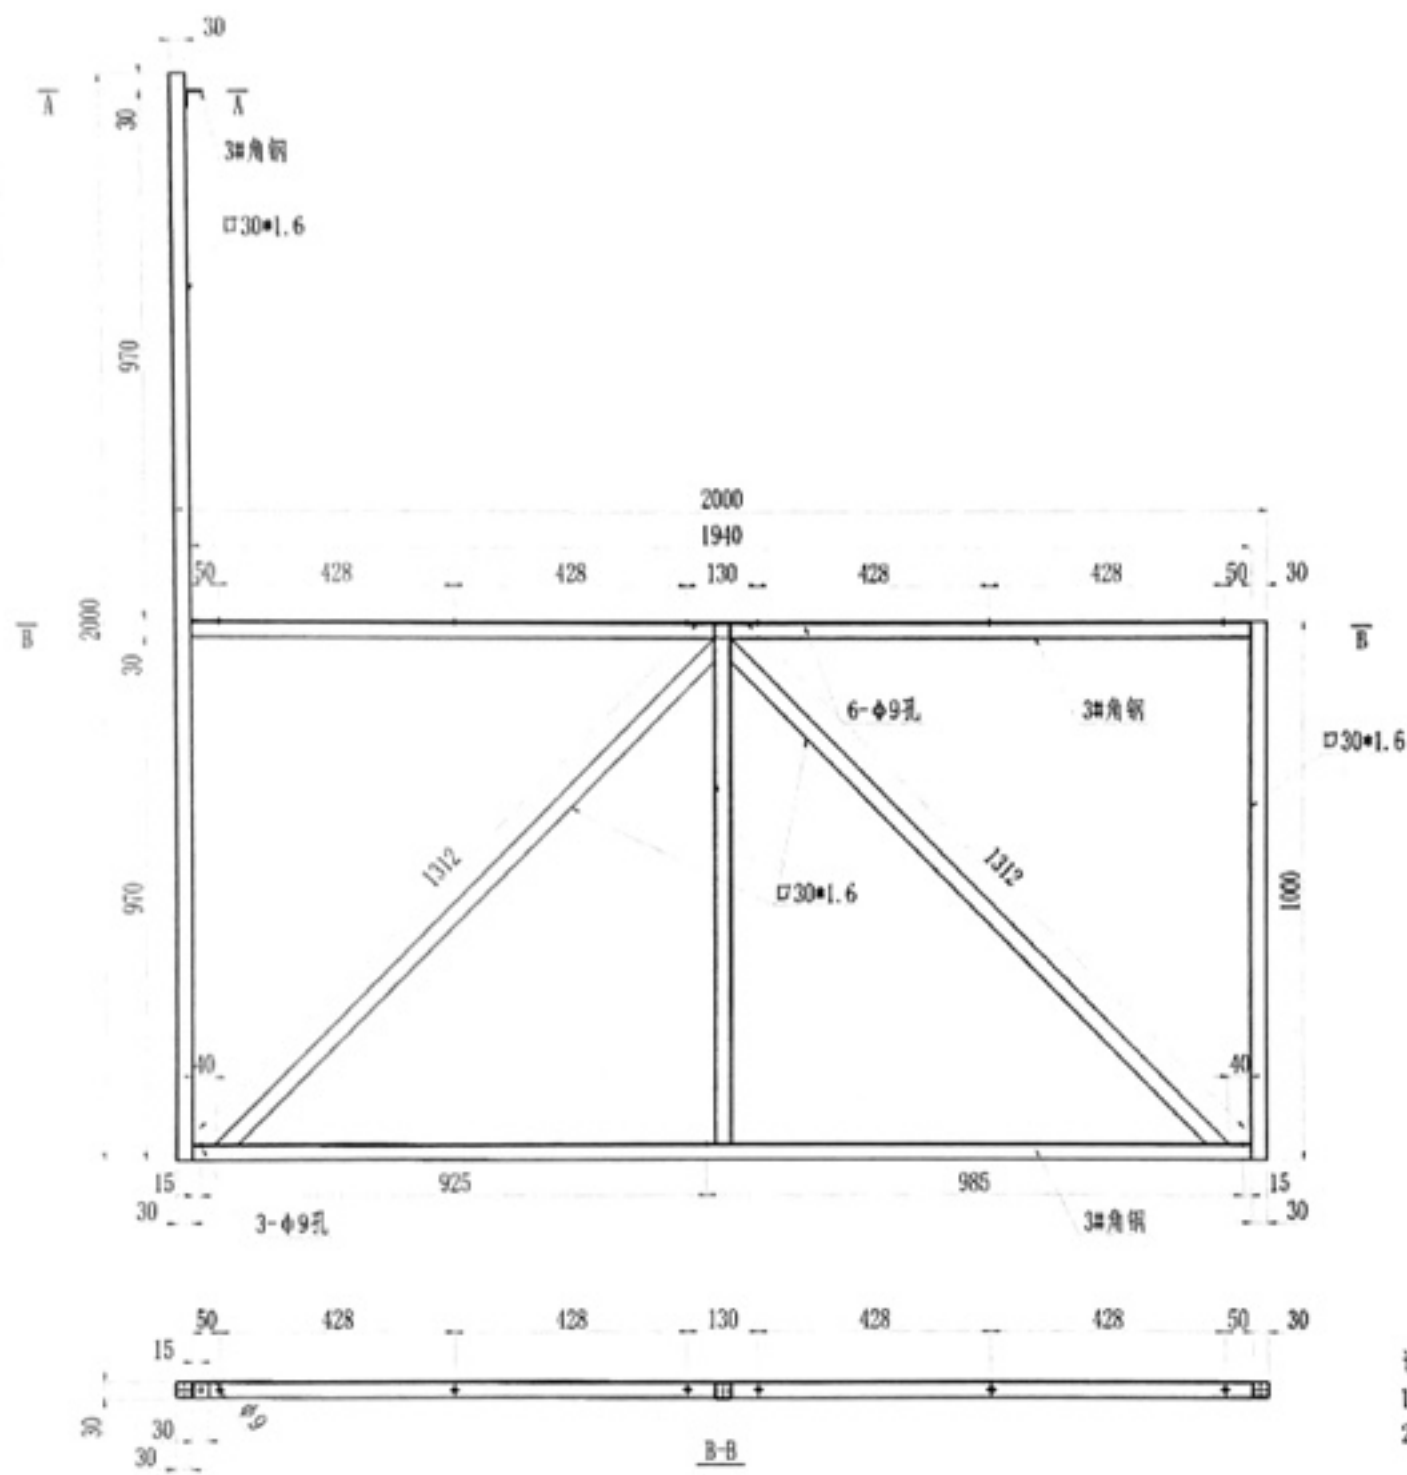



1. 材料: 方管 $\Phi 30 \times 1.6$;
2. 数量: 27件。

何處分。

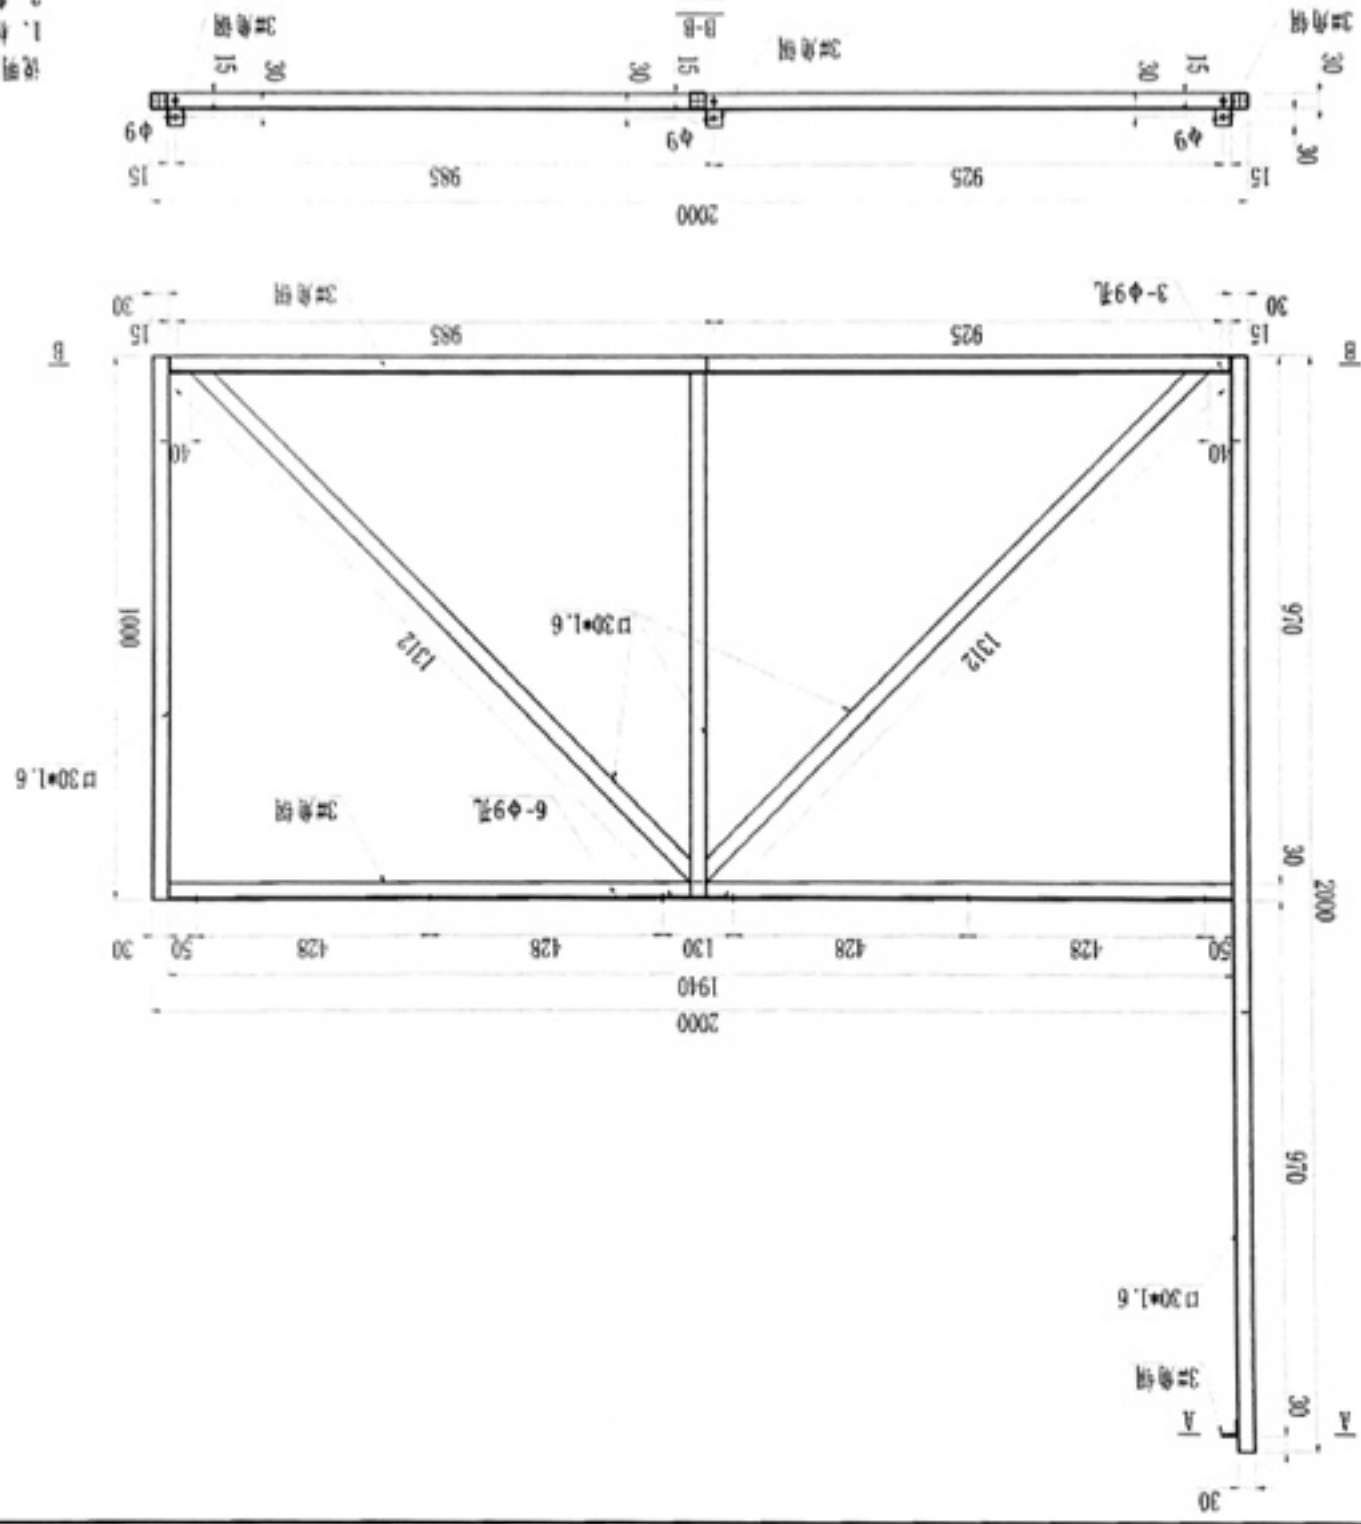

说明:
1. 材料: 方管 30×1.6 ;
2. 数量: 9件。

[illegible]

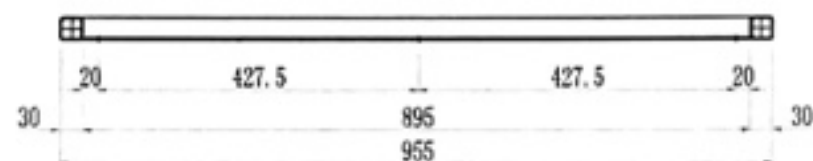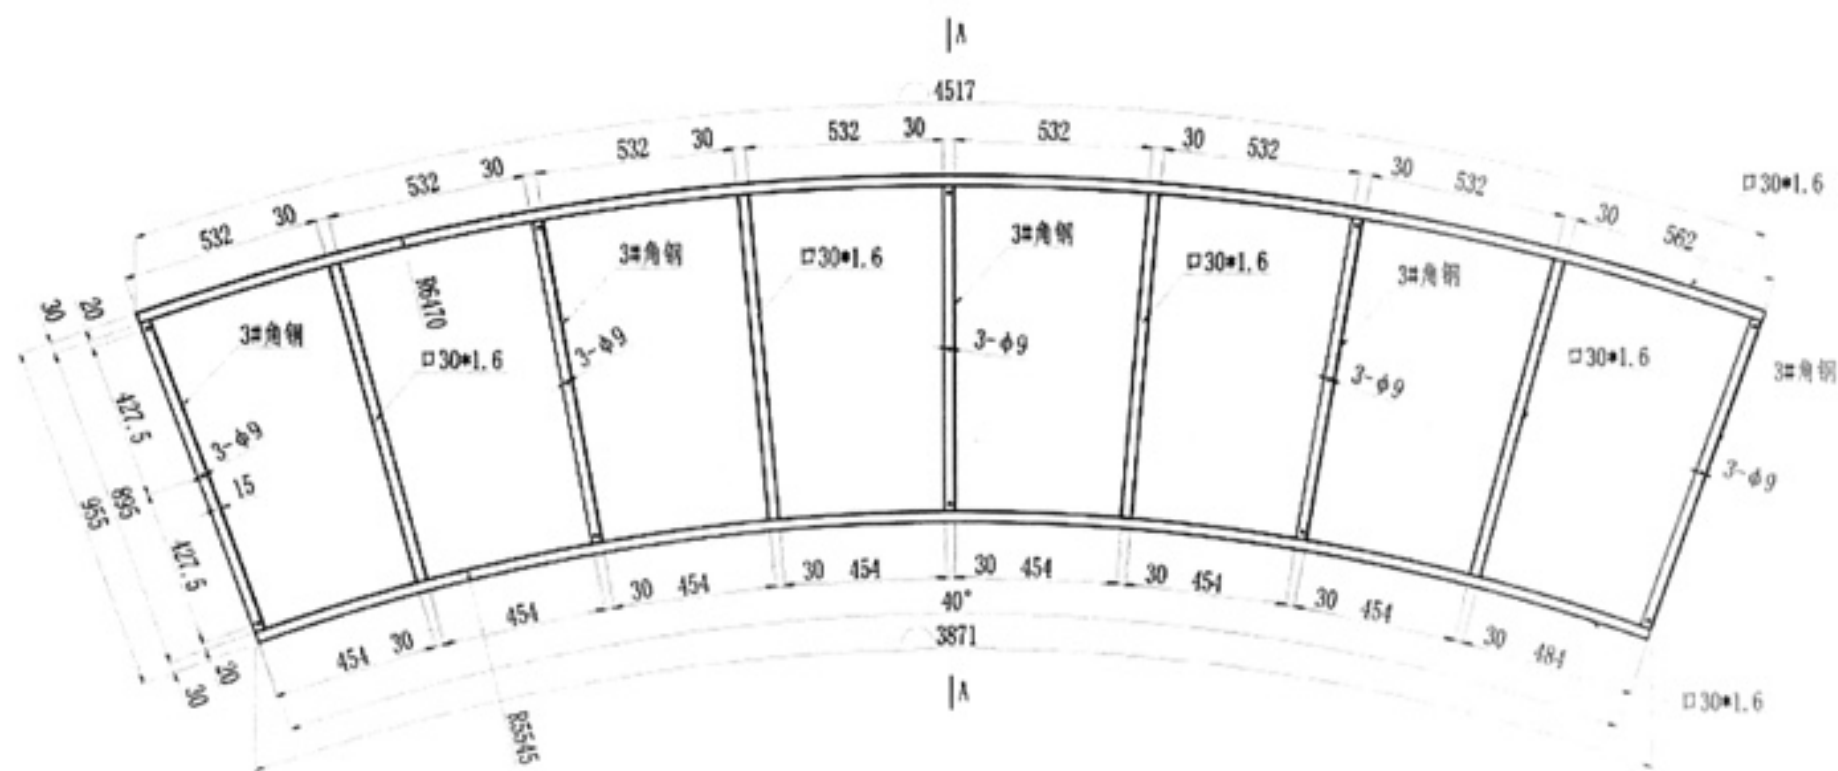

A-A

- 说明:
1. 材料: 方管 30*1.6, 3#角钢;
 2. 数量: 9件。

设计单位: OWNER

单位:

项目名称: PROJECT

《国家大剧院》

设计单位: ARCHITECT



浙江建合文化科技股份有限公司
Zhejiang Jianhe Culture Technology Co., Ltd.

地址: 杭州滨江区浦沿街道东信大厦B座10楼
浙江建合文化科技股份有限公司
电话: 0571-86666666 0571-86666666
传真: 0571-86666666
网址: www.jianhe.com

设计人: 设计人

审核:

审核:

设计负责人:

工艺负责人:

专业负责人:

审核负责人:

设计人:

审核:

审核:

审核:

台面架

材料名称:

中板

设计号: 设计号

图号: 图号

图号: 图号

图号: 图号

图号: 图号

图号: 图号

图号: 图号




图号: 图号

图号: 图号


图号: 图号

图号: 图号

图号: 图号

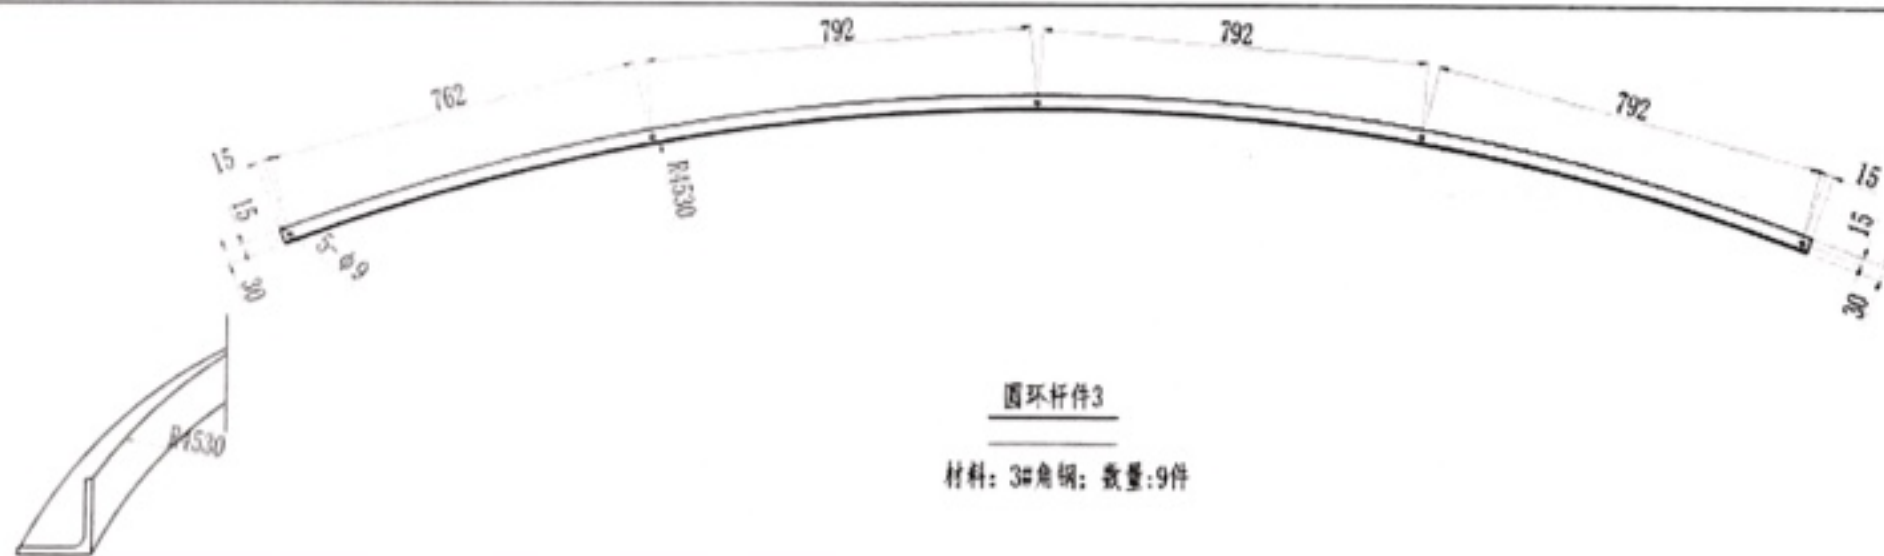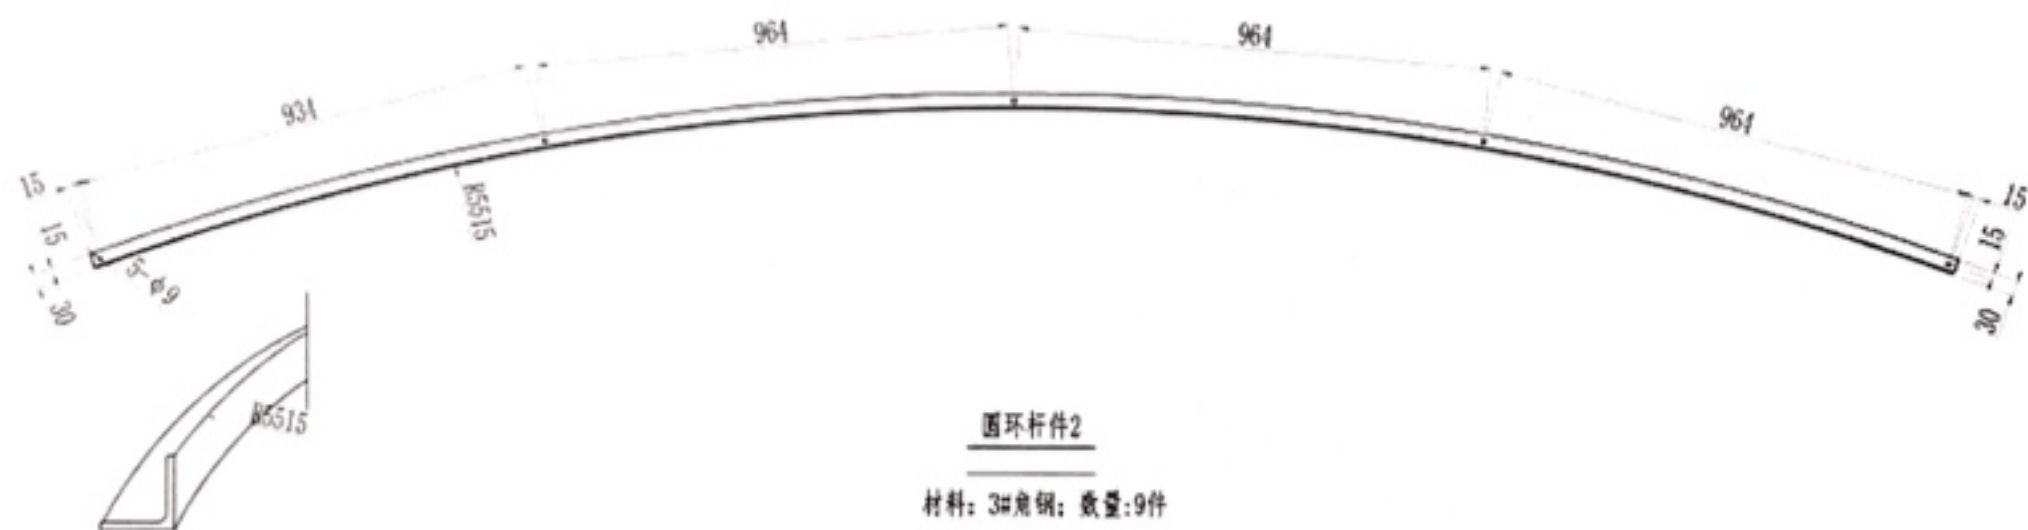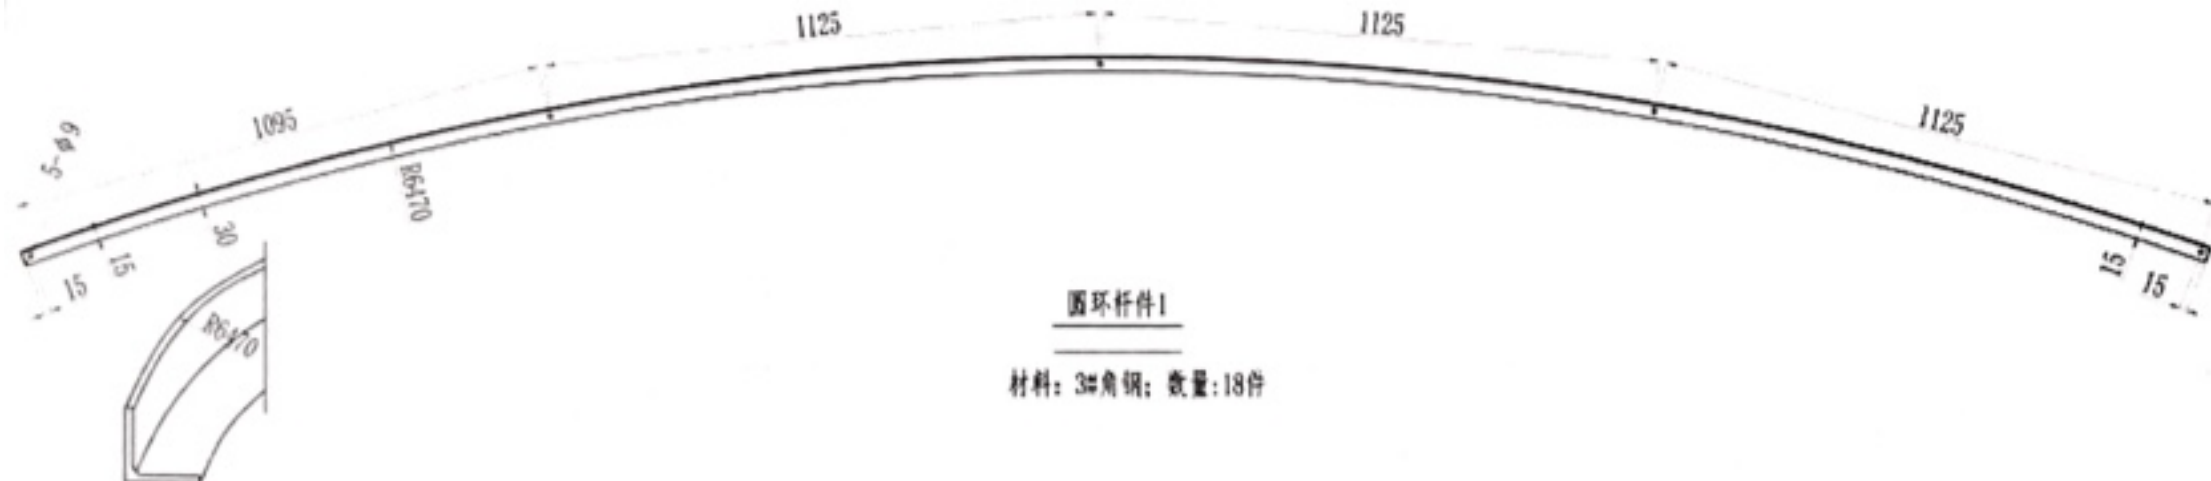


项目名称: 固定水池 设计单位: 浙江建文水利建设有限公司 设计人: 王强 审核人: 张明 日期: 2024.10.10	
工程名称: 固定水池 设计人: 王强 审核人: 张明 日期: 2024.10.10	
工程地点: 浙江省杭州市西湖区 设计人: 王强 审核人: 张明 日期: 2024.10.10	
工程内容: 固定水池 设计人: 王强 审核人: 张明 日期: 2024.10.10	
工程规模: 固定水池 设计人: 王强 审核人: 张明 日期: 2024.10.10	
工程投资: 固定水池 设计人: 王强 审核人: 张明 日期: 2024.10.10	
工程效益: 固定水池 设计人: 王强 审核人: 张明 日期: 2024.10.10	
工程评价: 固定水池 设计人: 王强 审核人: 张明 日期: 2024.10.10	
工程结论: 固定水池 设计人: 王强 审核人: 张明 日期: 2024.10.10	

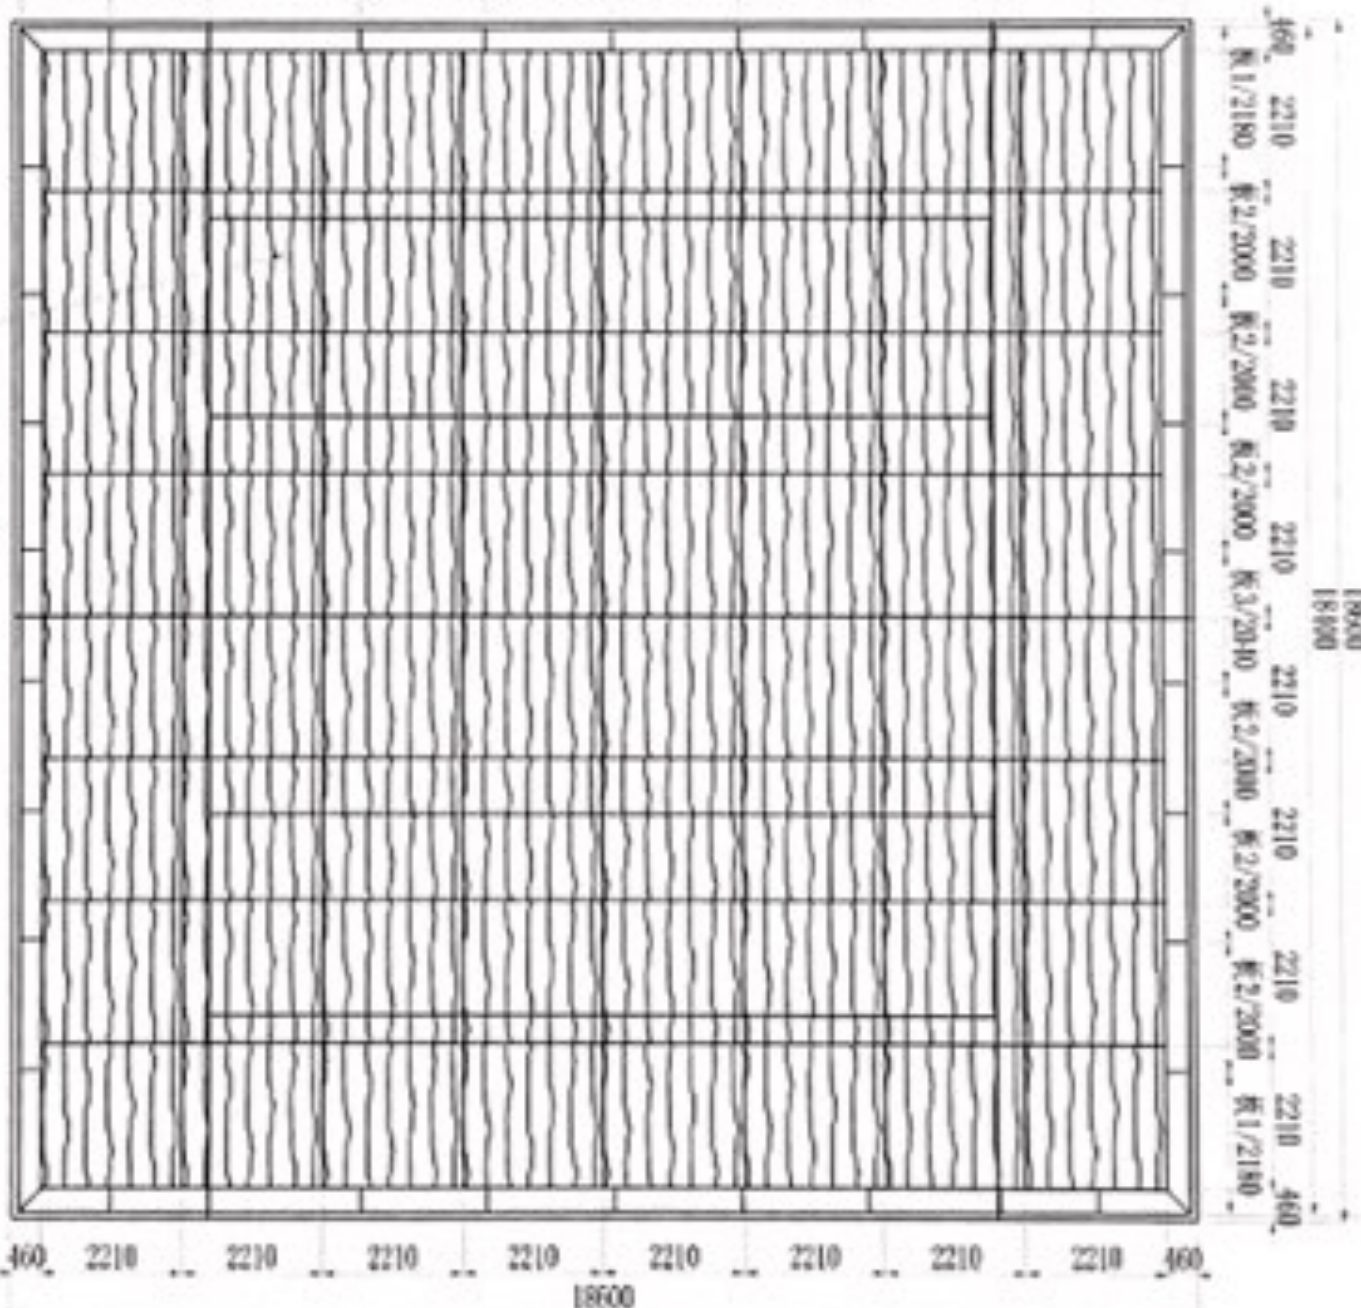

2210*5方形木板
64块



木板平面图

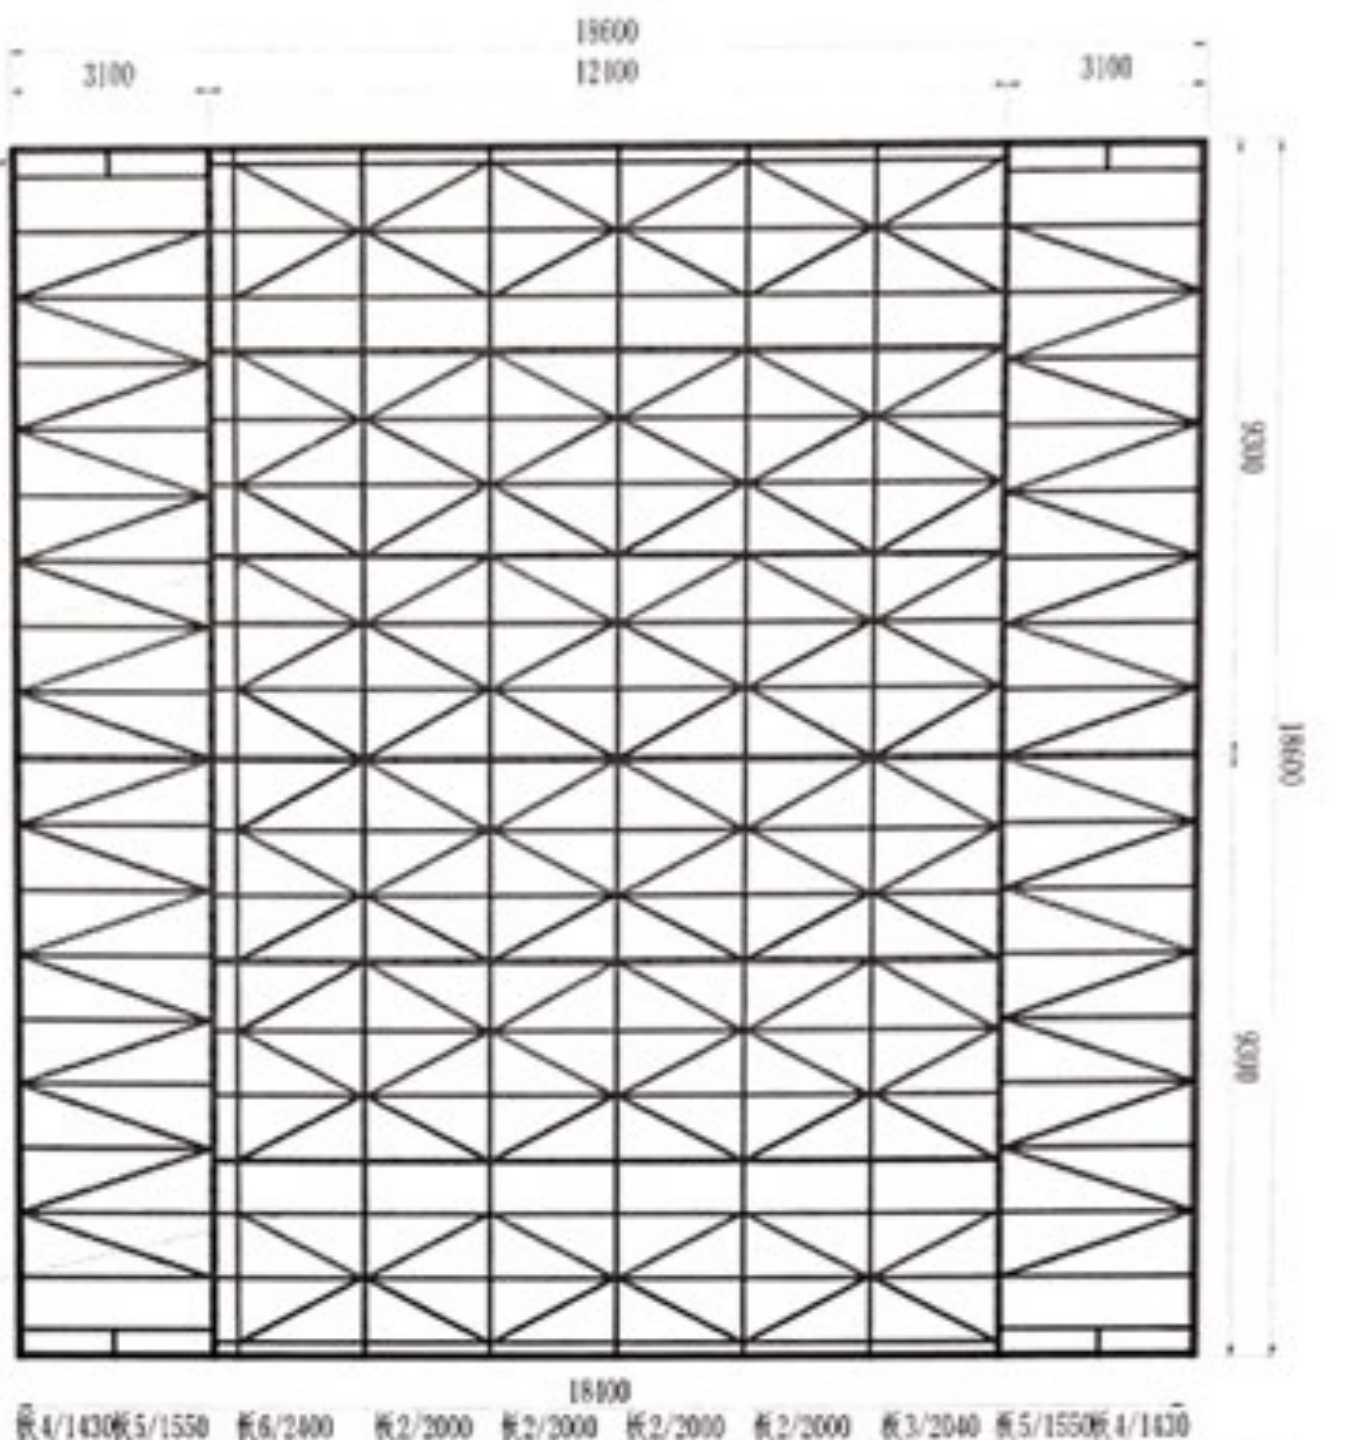

钢架单元1
钢架单元2
钢架单元3

钢架平面图

说明:
1. 数量: 1套。

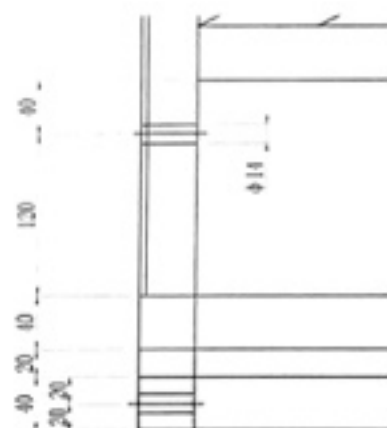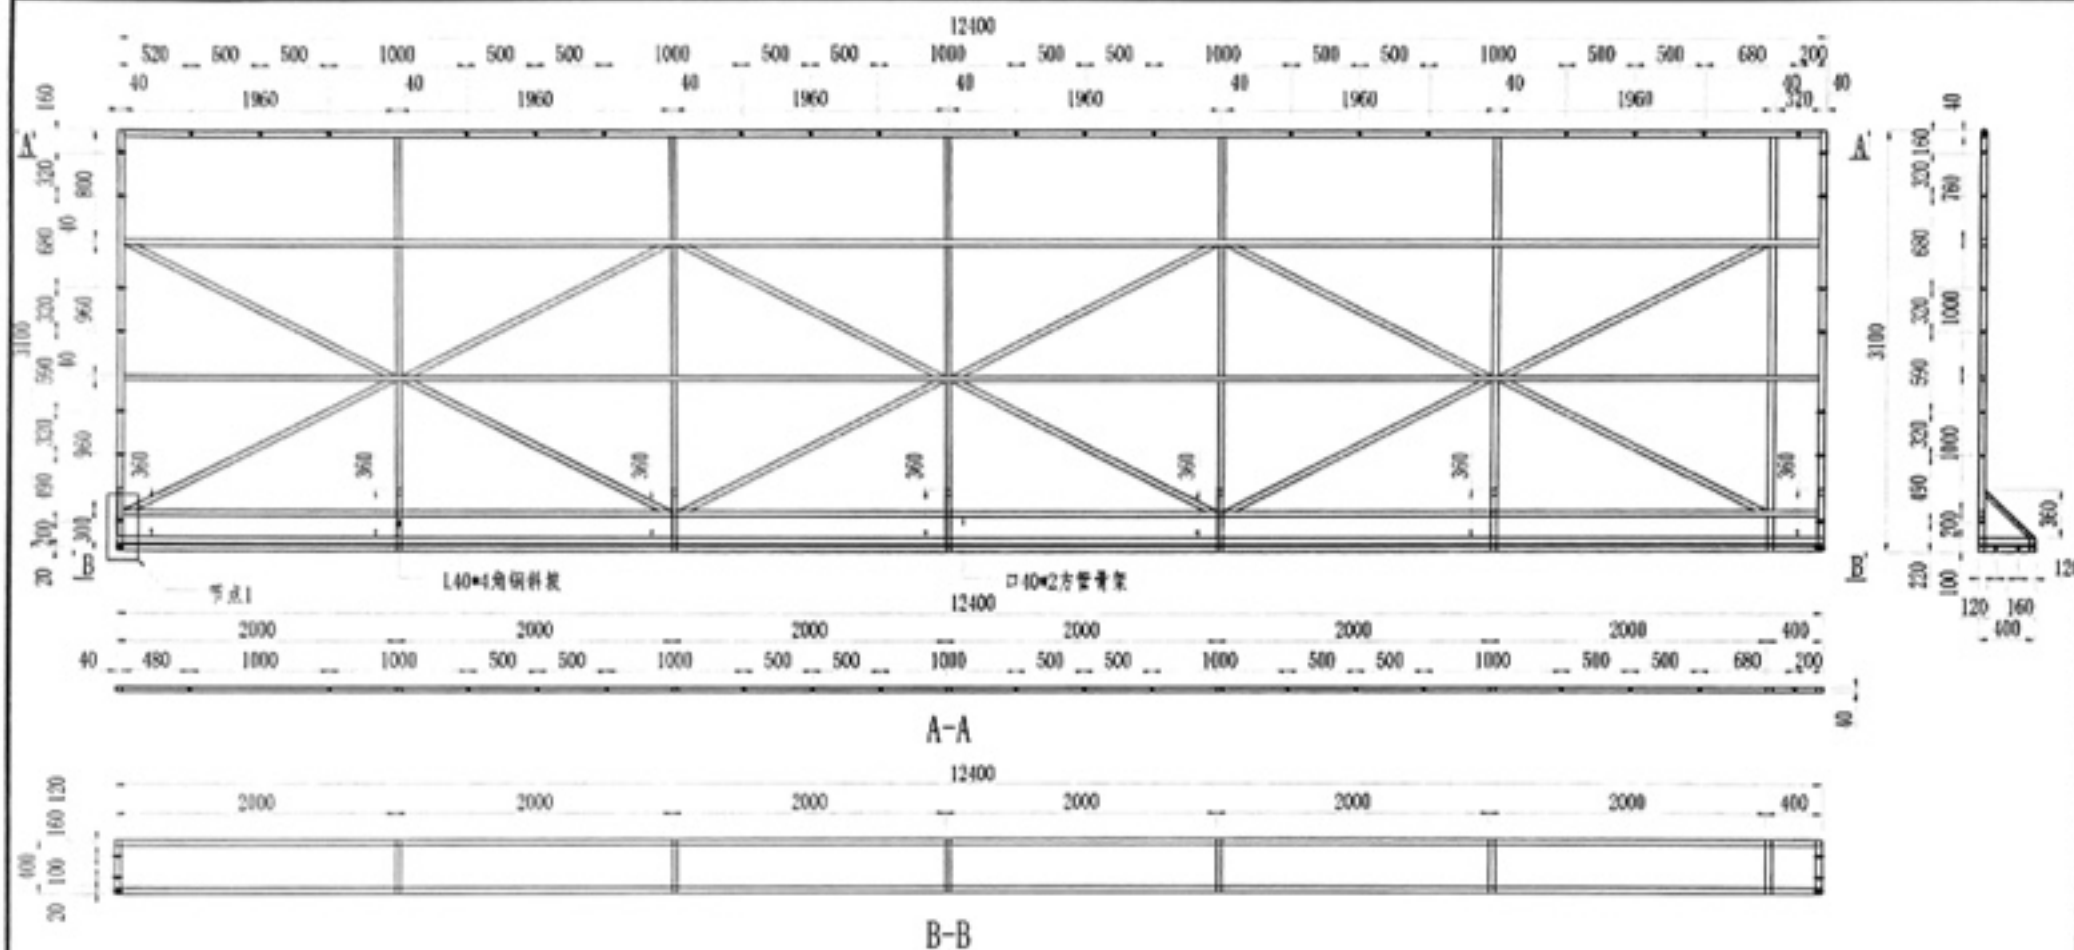






节点1/放大比例10: 1

钢架单元2

说明:


1. 数量: 2件, 对称加工;
2. 材料: $\square 40 \times 2$, L40 $\times$ 4;
3. 所有孔均为 $\phi 14$, 配M12 $\times$ 120 8.8级螺栓。

[illegible]

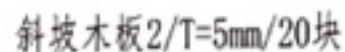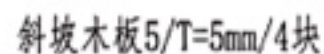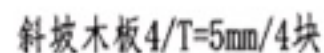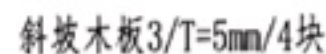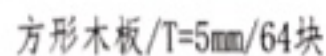

木板

[illegible]

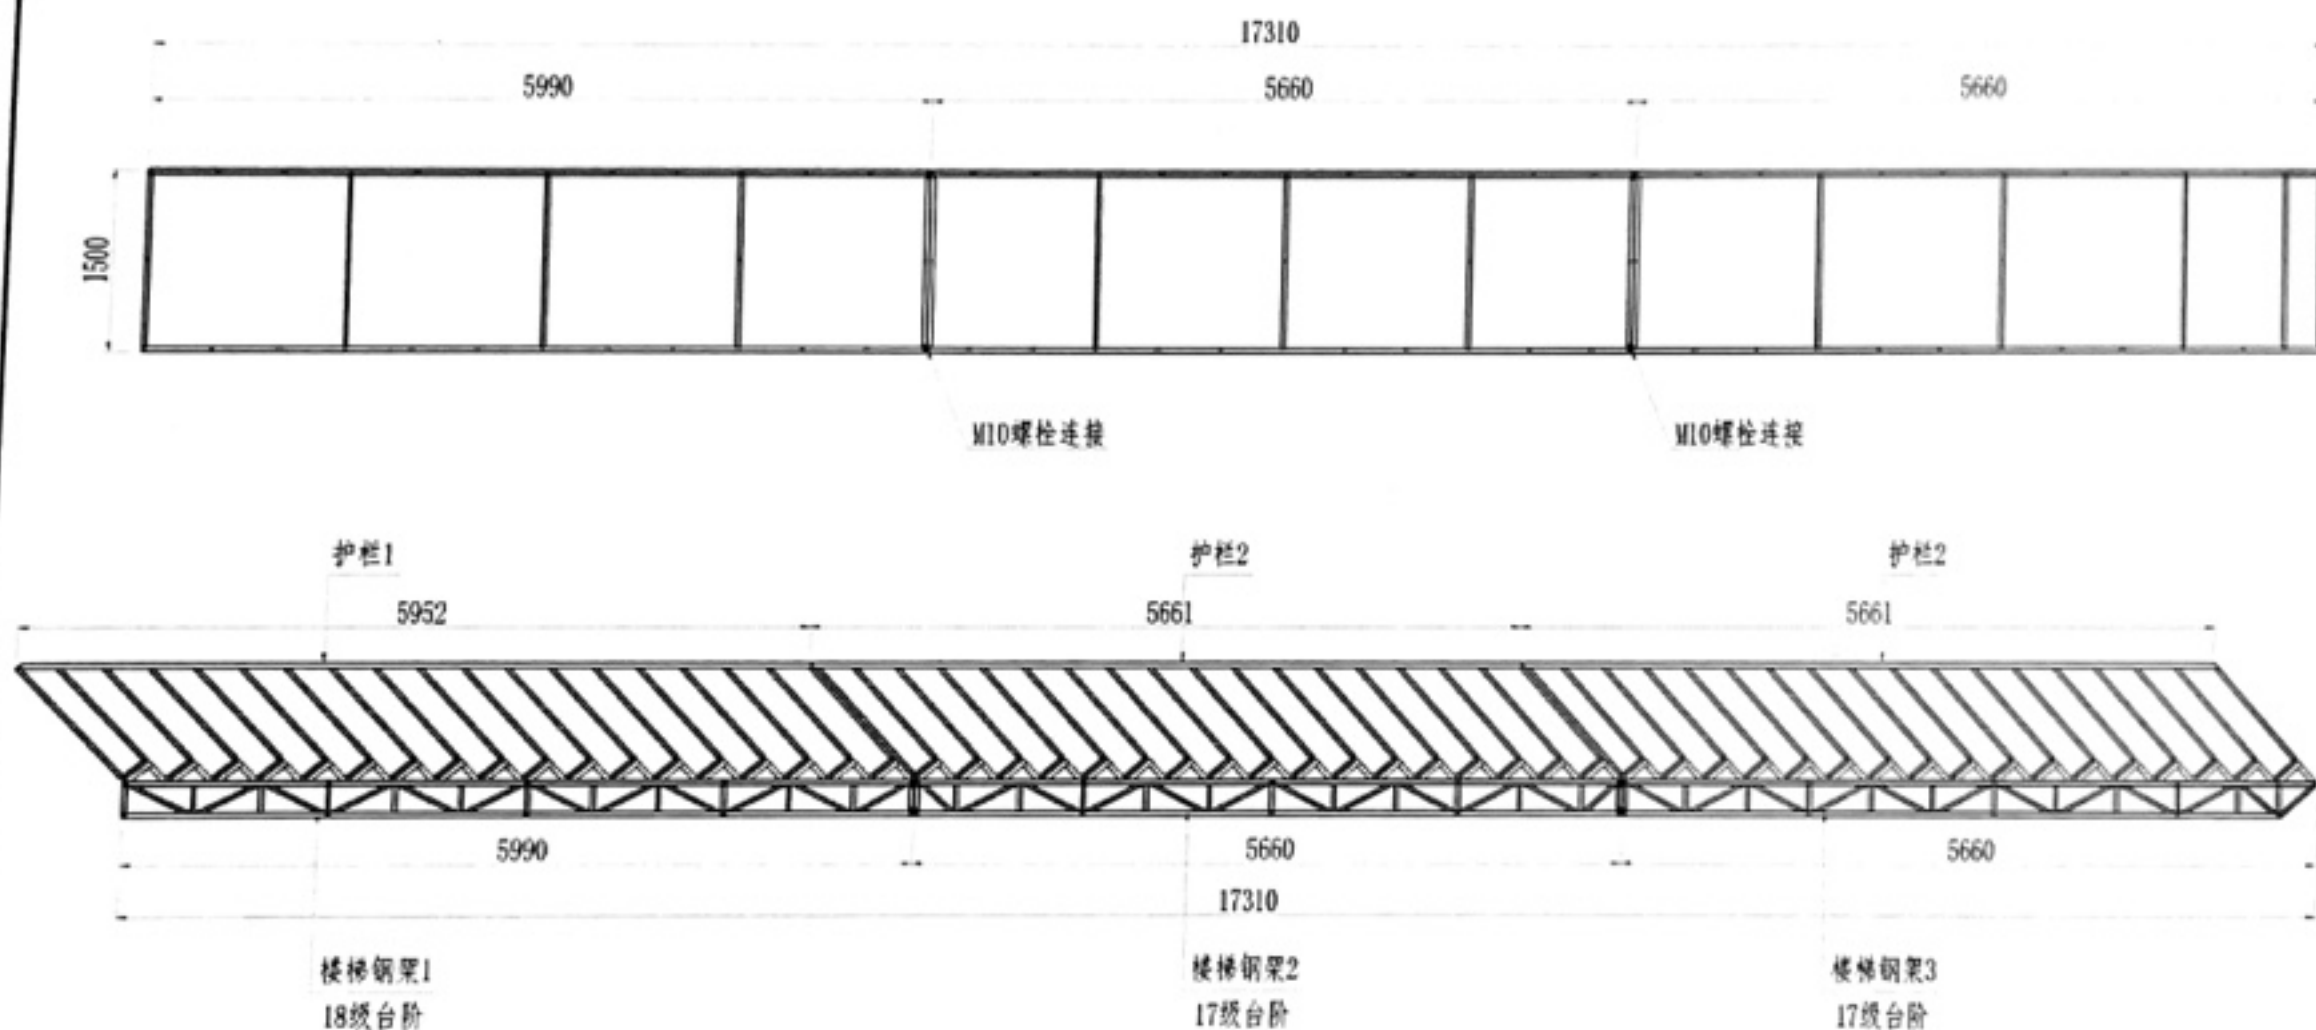

建设单位: CHINESE

单位

设计名称: PROJECT

(国家大剧院)

设计单位: ARCHITECT



浙江自金文化科技股份有限公司

Zhejiang Jinke Cultural Technology Co., Ltd.

杭州自金文化科技股份有限公司

杭州自金文化科技股份有限公司

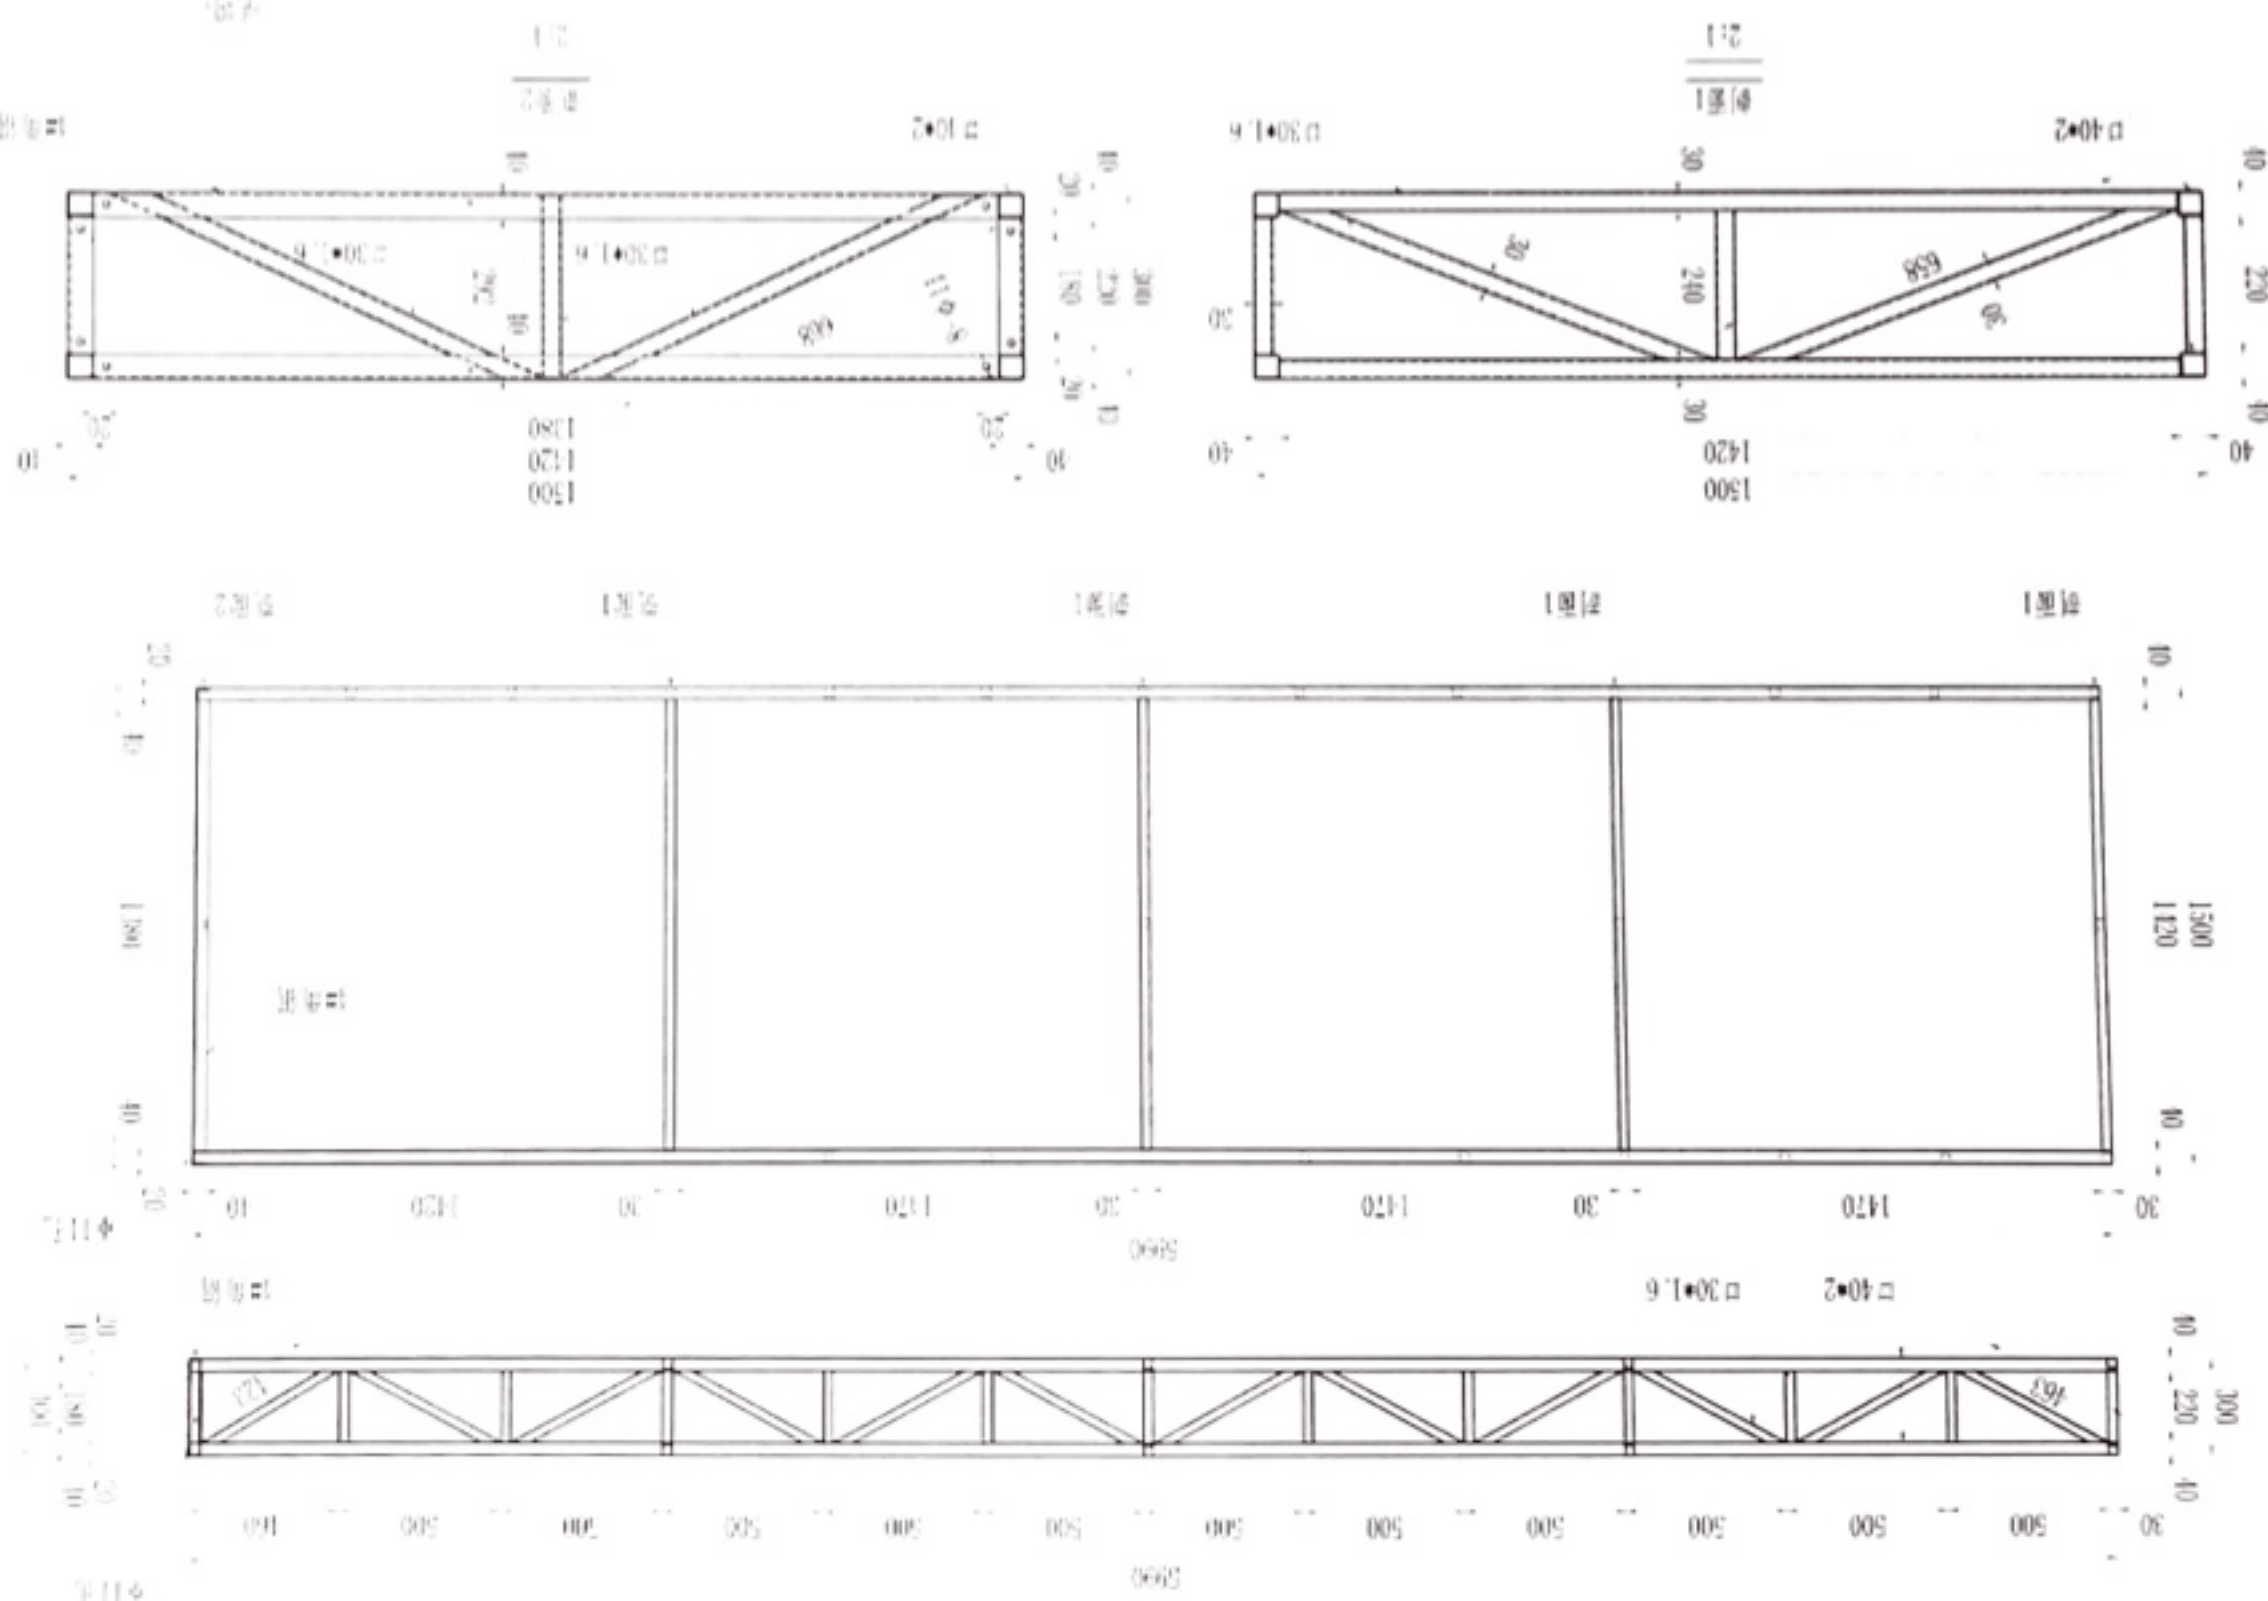

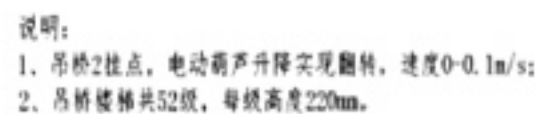[illegible]

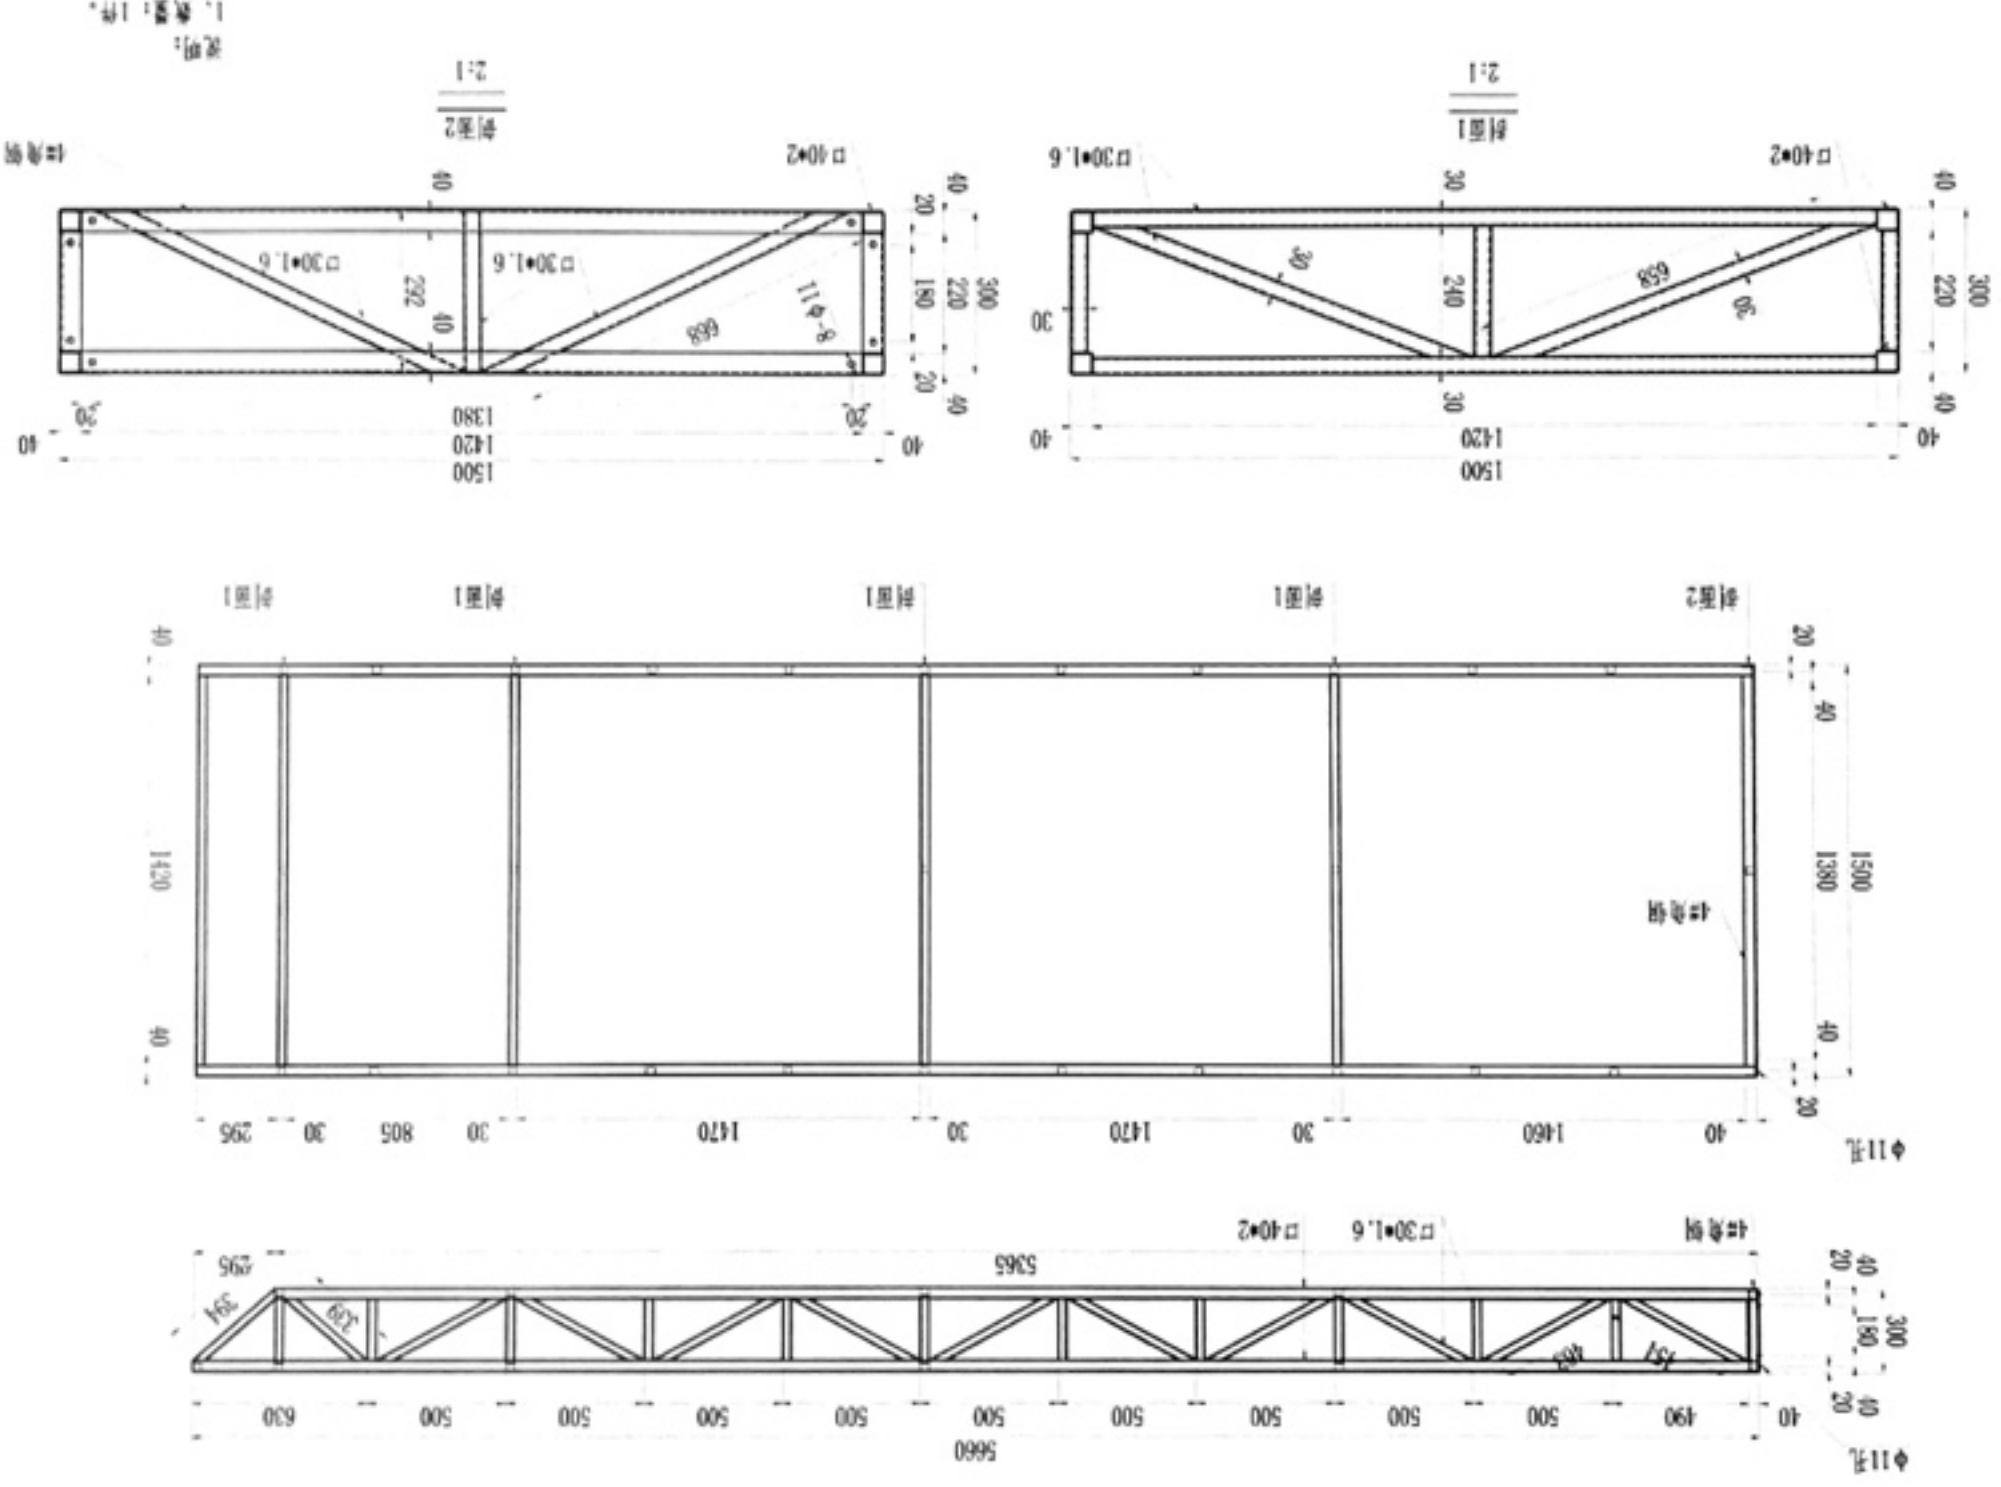

说明:
1. 数量: 1件。

图例	材料名称	规格	数量	备注
1	角钢	L40*2	1	
2	角钢	L30*1.6	1	
3	角钢	L30*1.6	1	
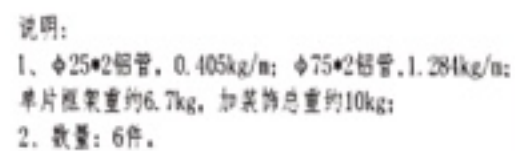


表 1 为 1995 年 10 月 1 日以前和以后