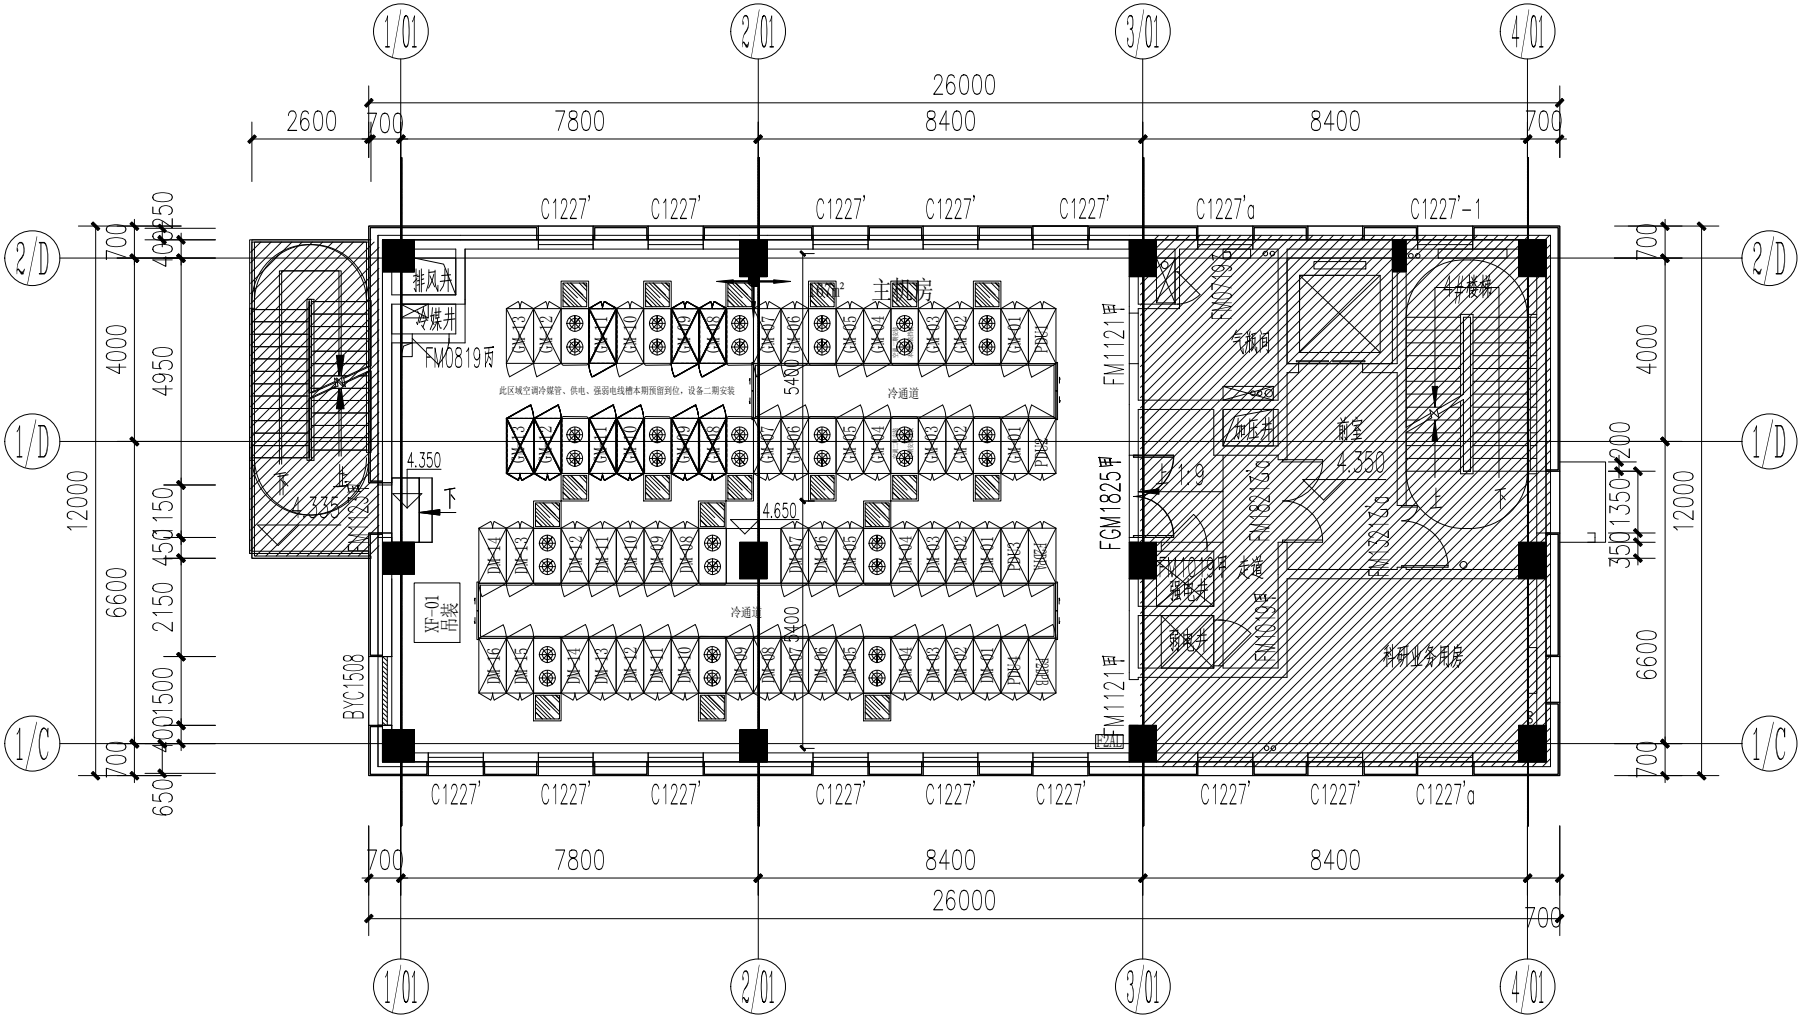
1/01
2/01
3/01
4/01
26000
2600
700
7800
8400
8400
700
C1227'
C1227'a
C1227'-1
2/D
1/D
1/C
12000
6600
4000
4950
2150
1500
450
150
400
250
650
350
1350
200
排风井
冷媒井
FM0819丙
主机房
此区域空调冷媒管、供电、强弱电线槽本期预留到位，设备二期安装
冷通道
5400
4.650
4.350
4.375
XF-01
吊装
BYC1508
FM1121甲
FGM1825甲
气瓶间
加压井
前室
4.350
强电井
弱电井
走廊
FM1015甲
科研业务用房
4#楼梯
上
下