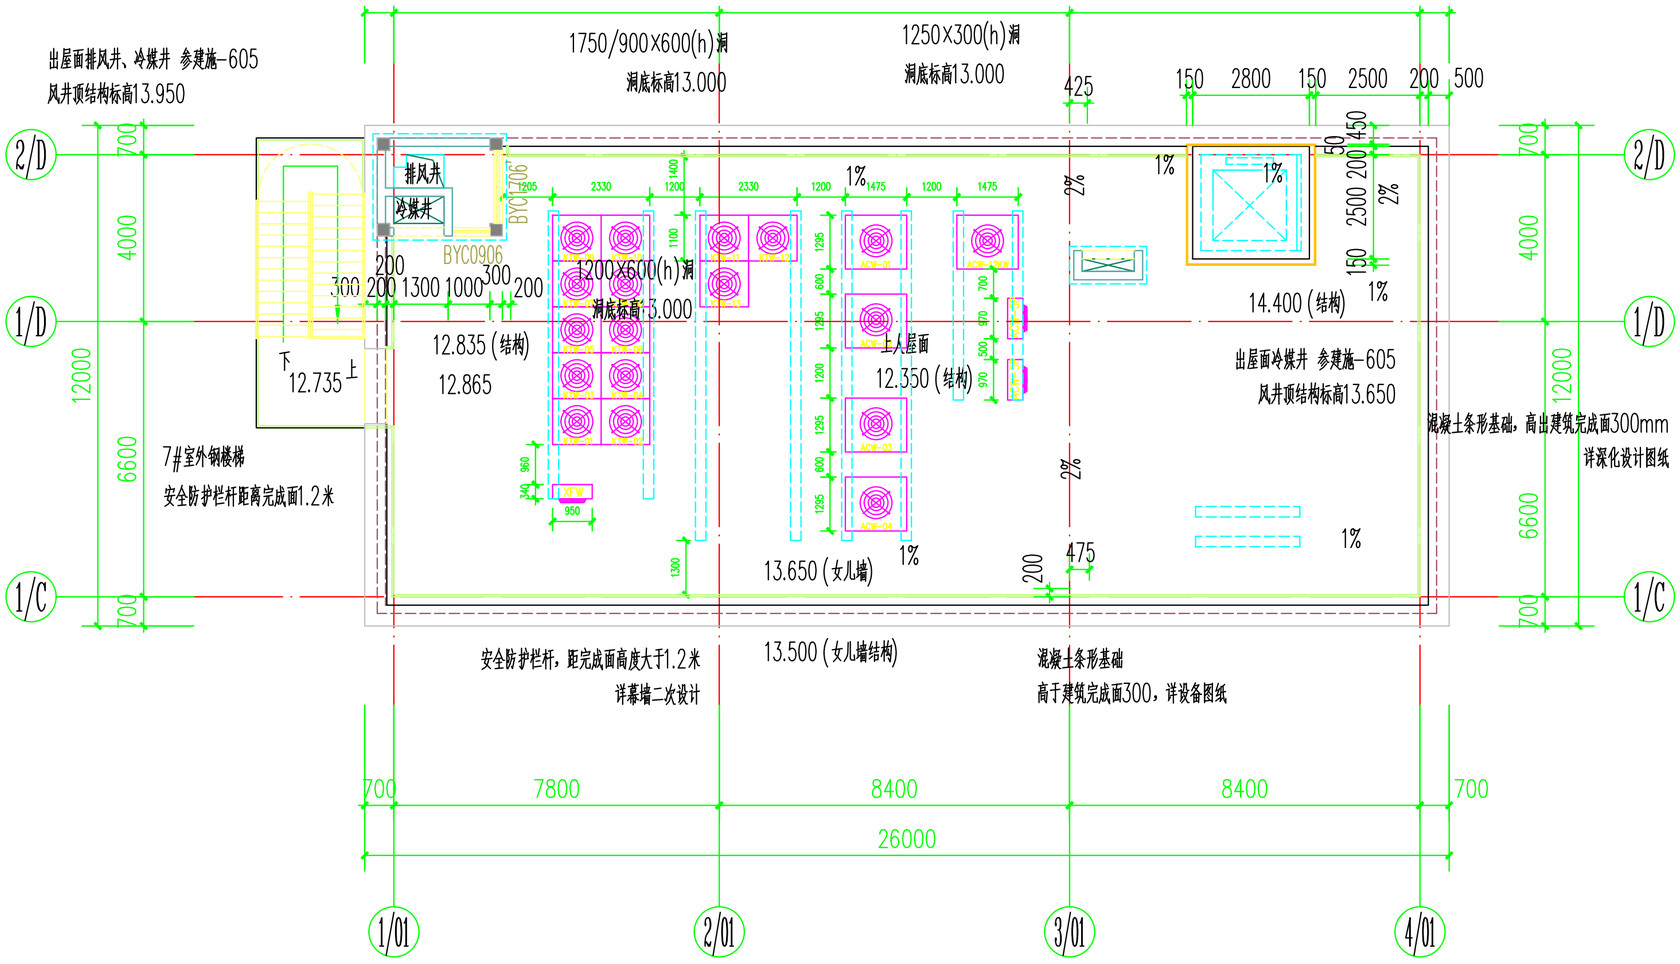

建设单位：

设计单位：

北京科计通
电子工程有限公司

建筑智能化系统
设计专项甲级
设计证书号 A111009009

北京市海淀区科学院
南路10号

项目名称：
2号科研业务楼机房
专项设计项目

图纸审查：

图纸名称：
屋面设备平面图

	签 字
工程负责人	
专业负责人	
审 定	
审 核	
校 对	
设 计	
制 图	
阶 段	施工图

说明：

修改记录：

日期	说 明

图纸编号：N-P01

出图比例：

归档日期：2025.12