


工艺尾接管位置（屋面开洞）

工艺排水口位置（地面预留管）

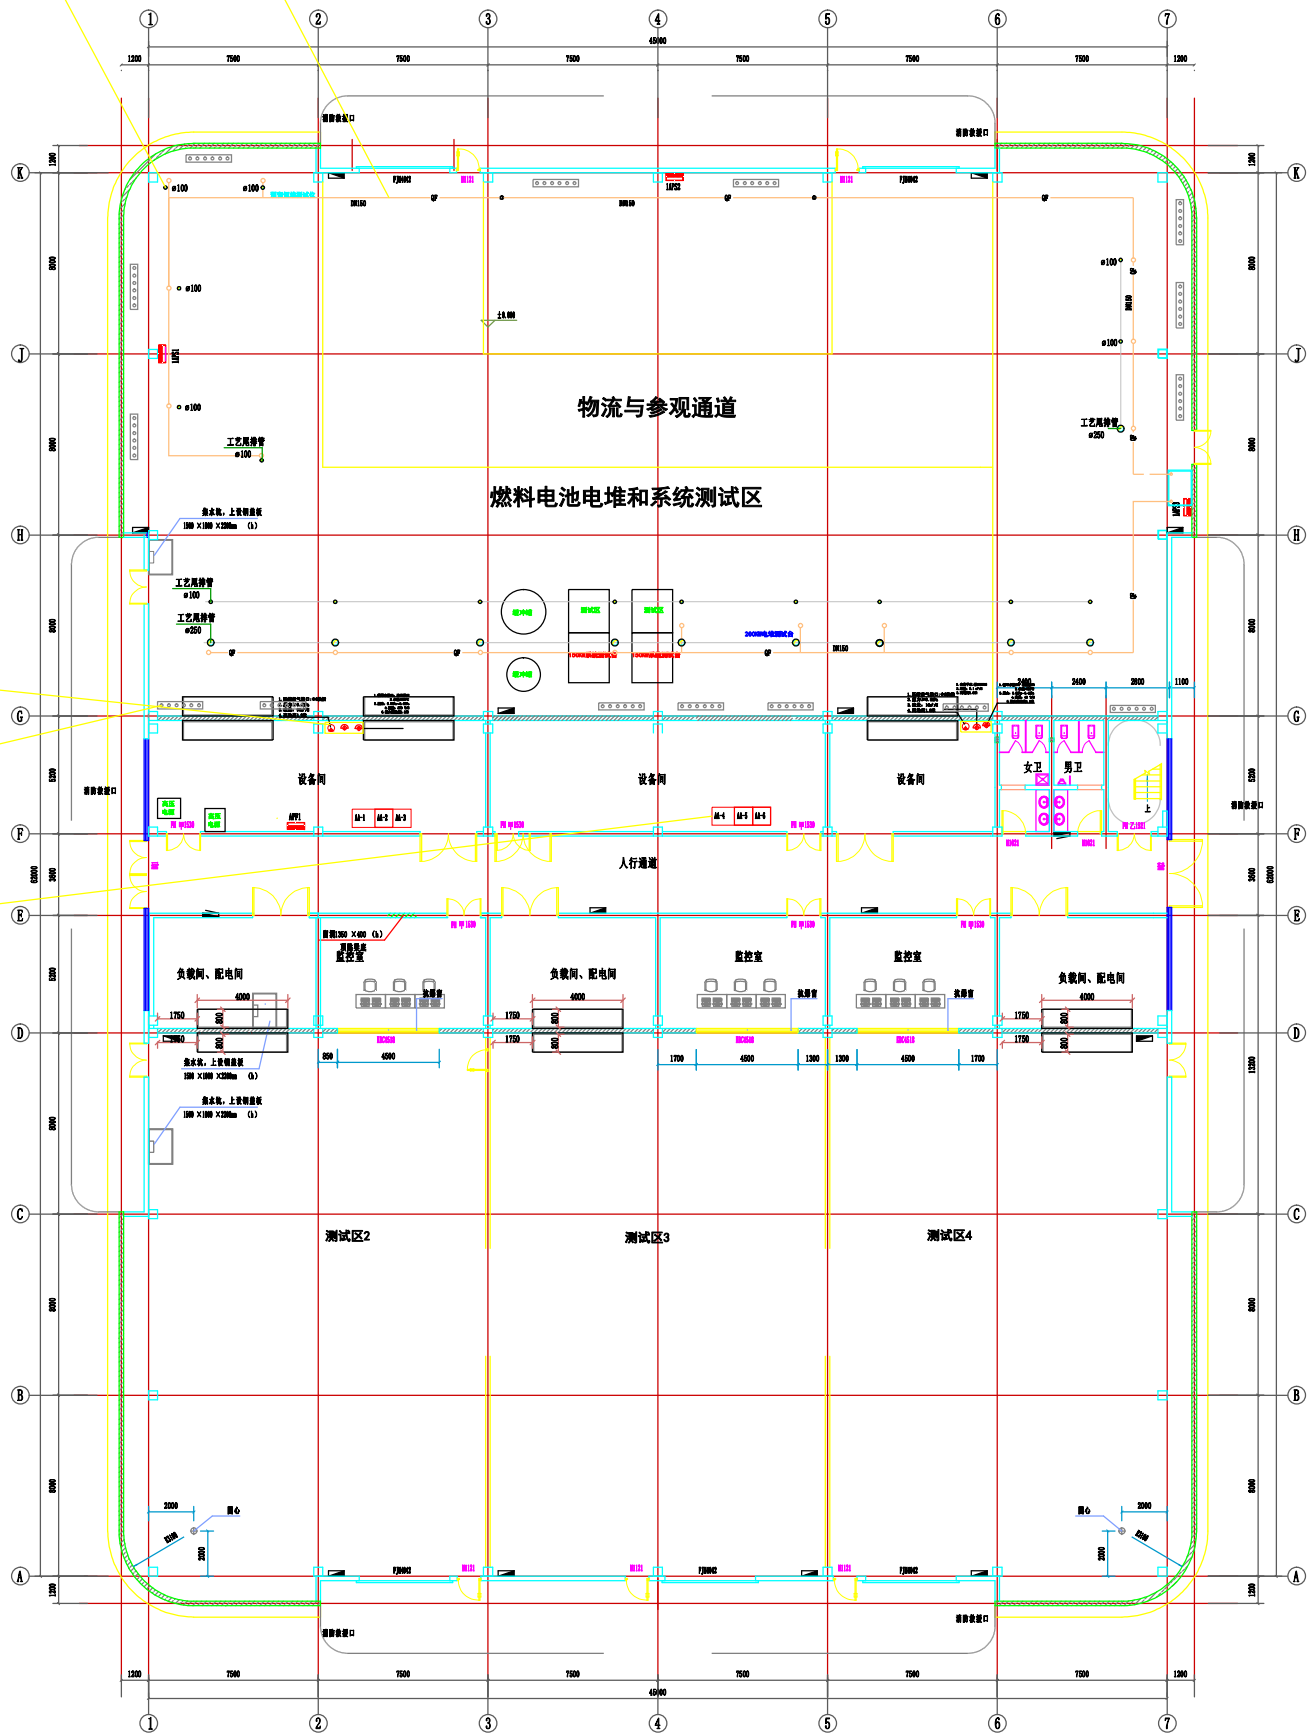

- 燃气供气系统（环状管网，两路）  
包括：天然气、压缩空气、循环冷却水、杂项水
- 燃气供水系统（管状管网，两路）  
包括：蒸汽、热水、压缩空气、循环冷却水、杂项水、废水
- 供电系统（两路）  
包括：3台110KV变电站出线、3台2000KW柴油发电机、3000KW燃料电池

测试中心一层平面图 1:100