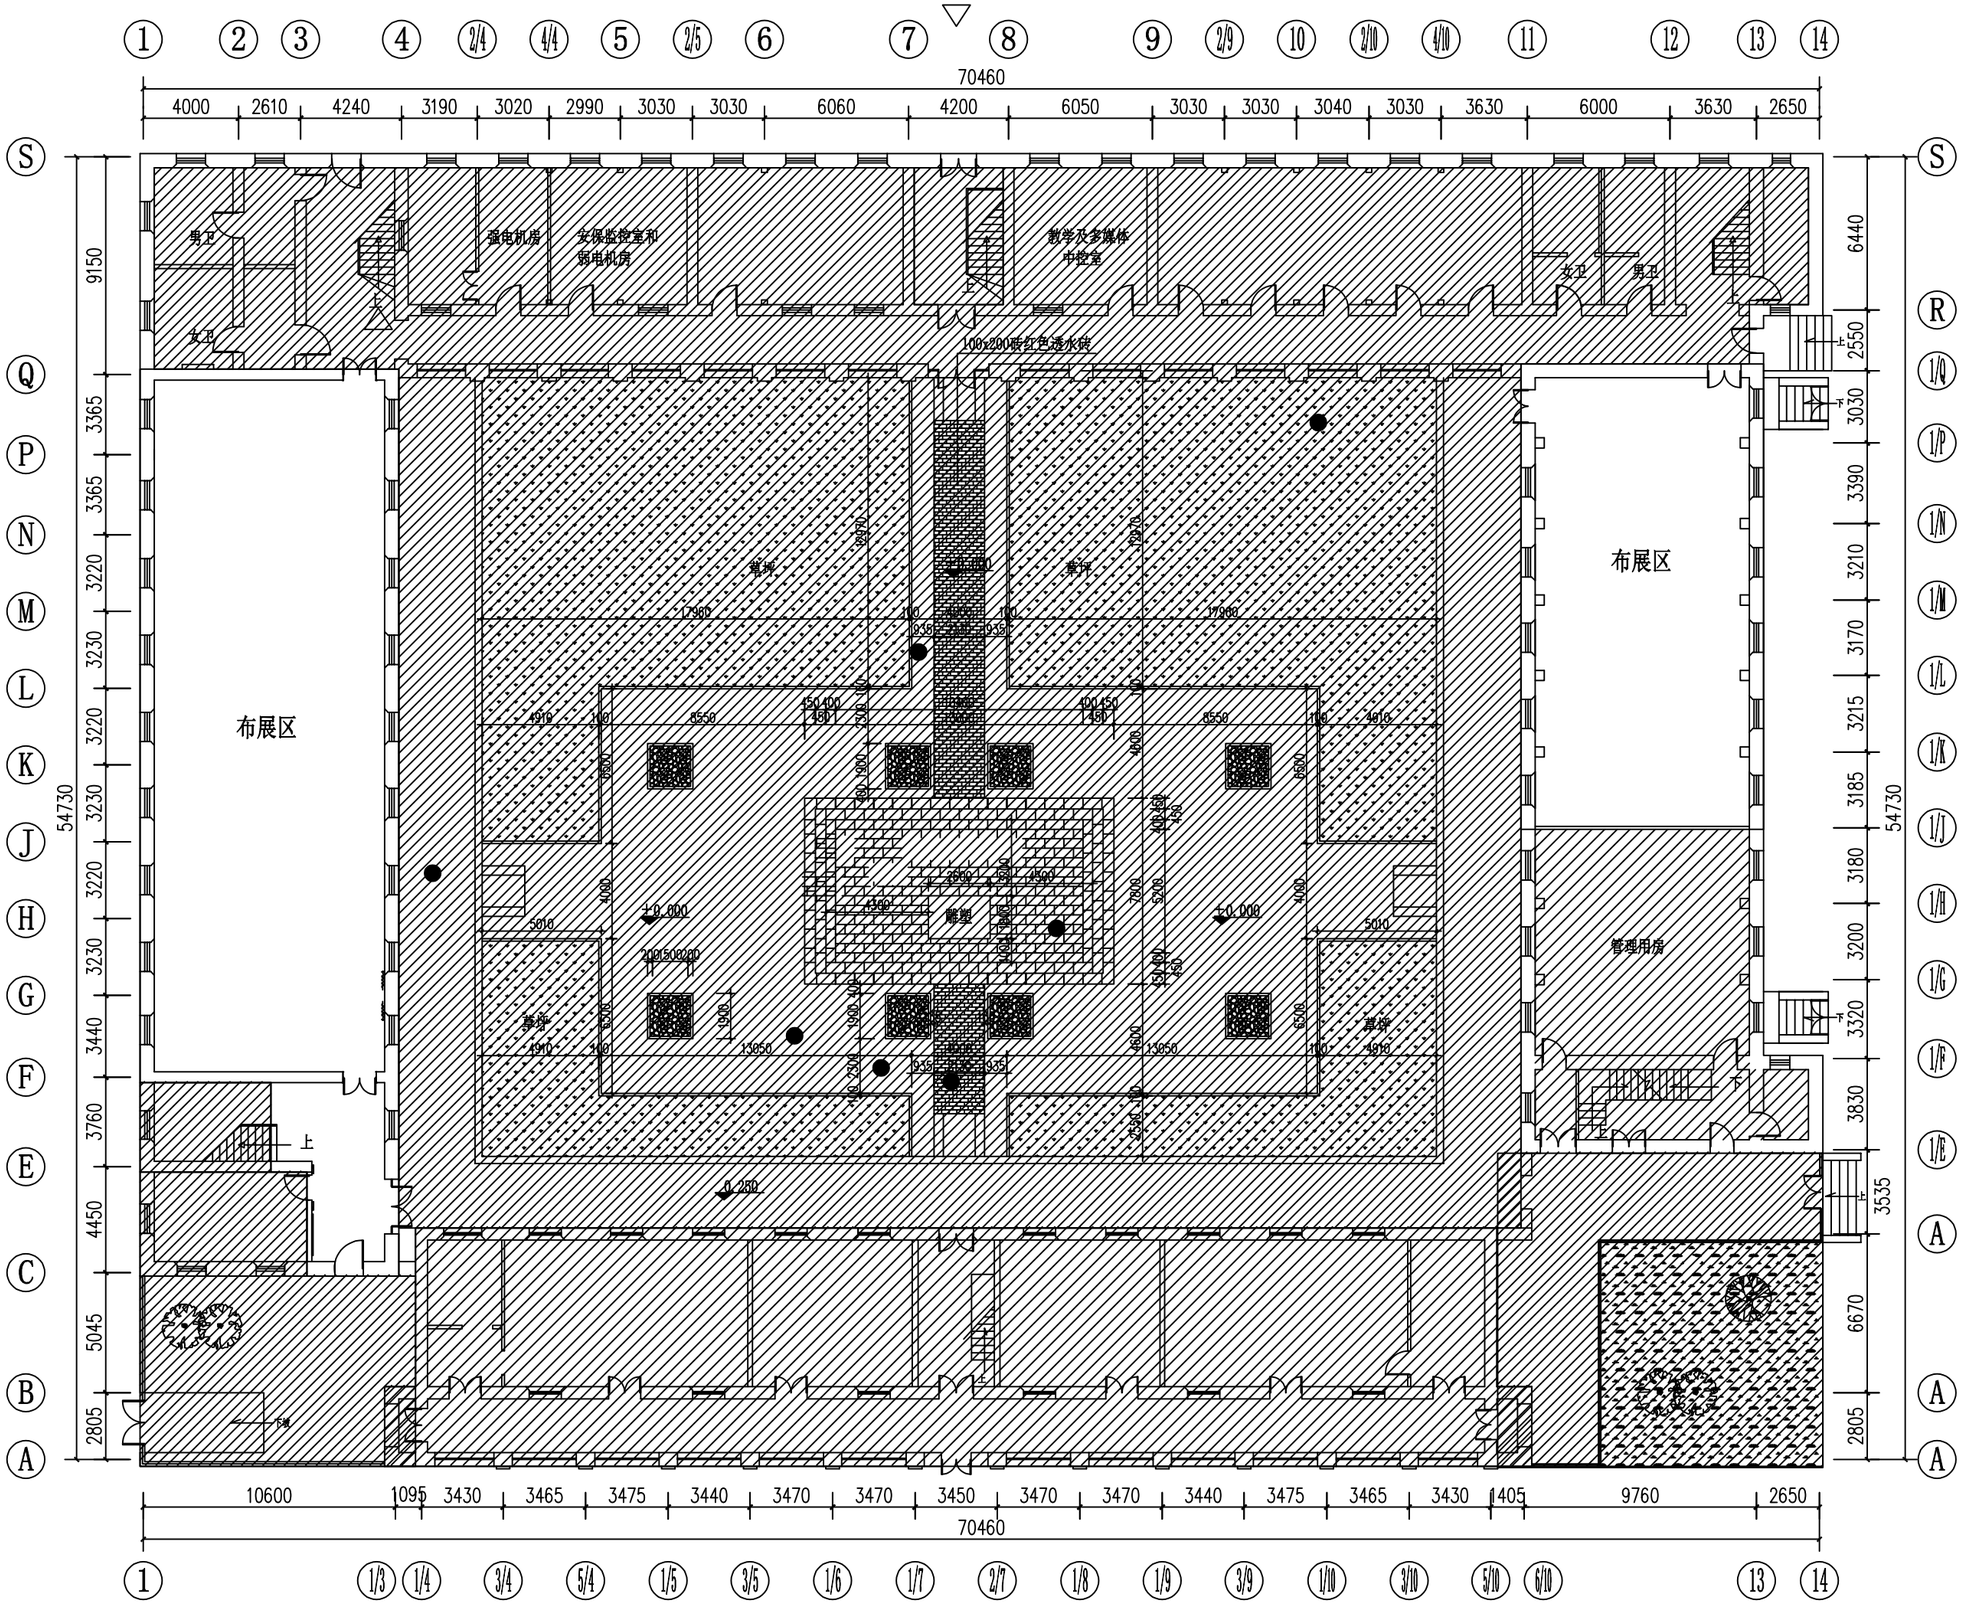



阴影部分为非布展区

一层总平面布置图

# 一层总平面布置图 1:200