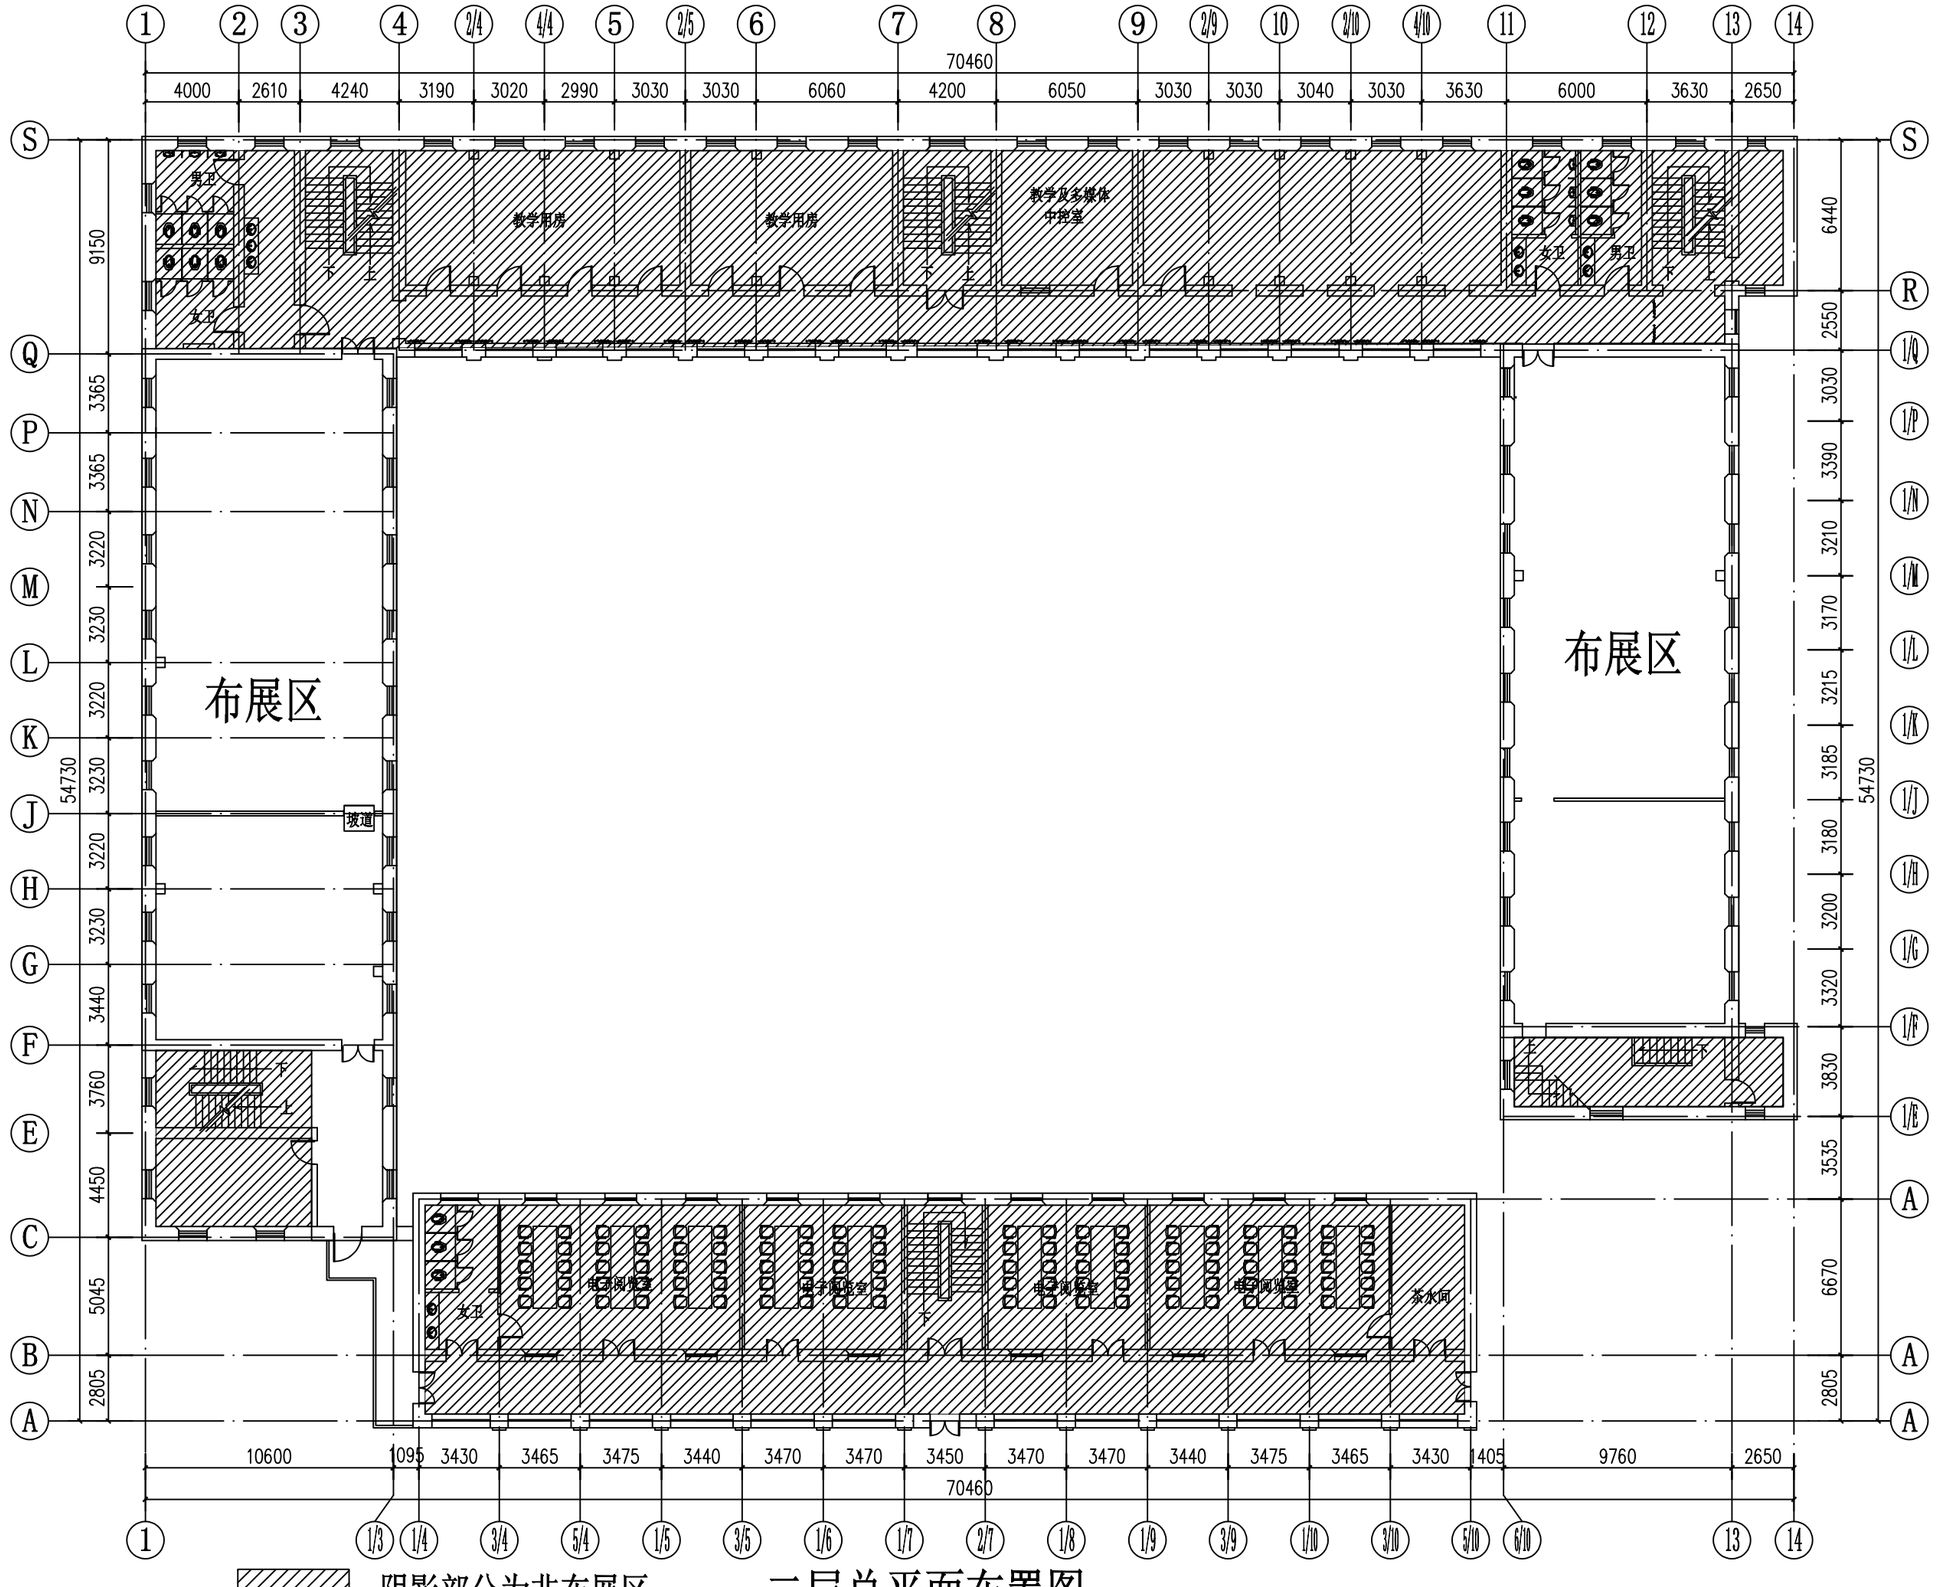


阴影部分为非布展区

二层总平面布置图

二层总平面布置图　1:200