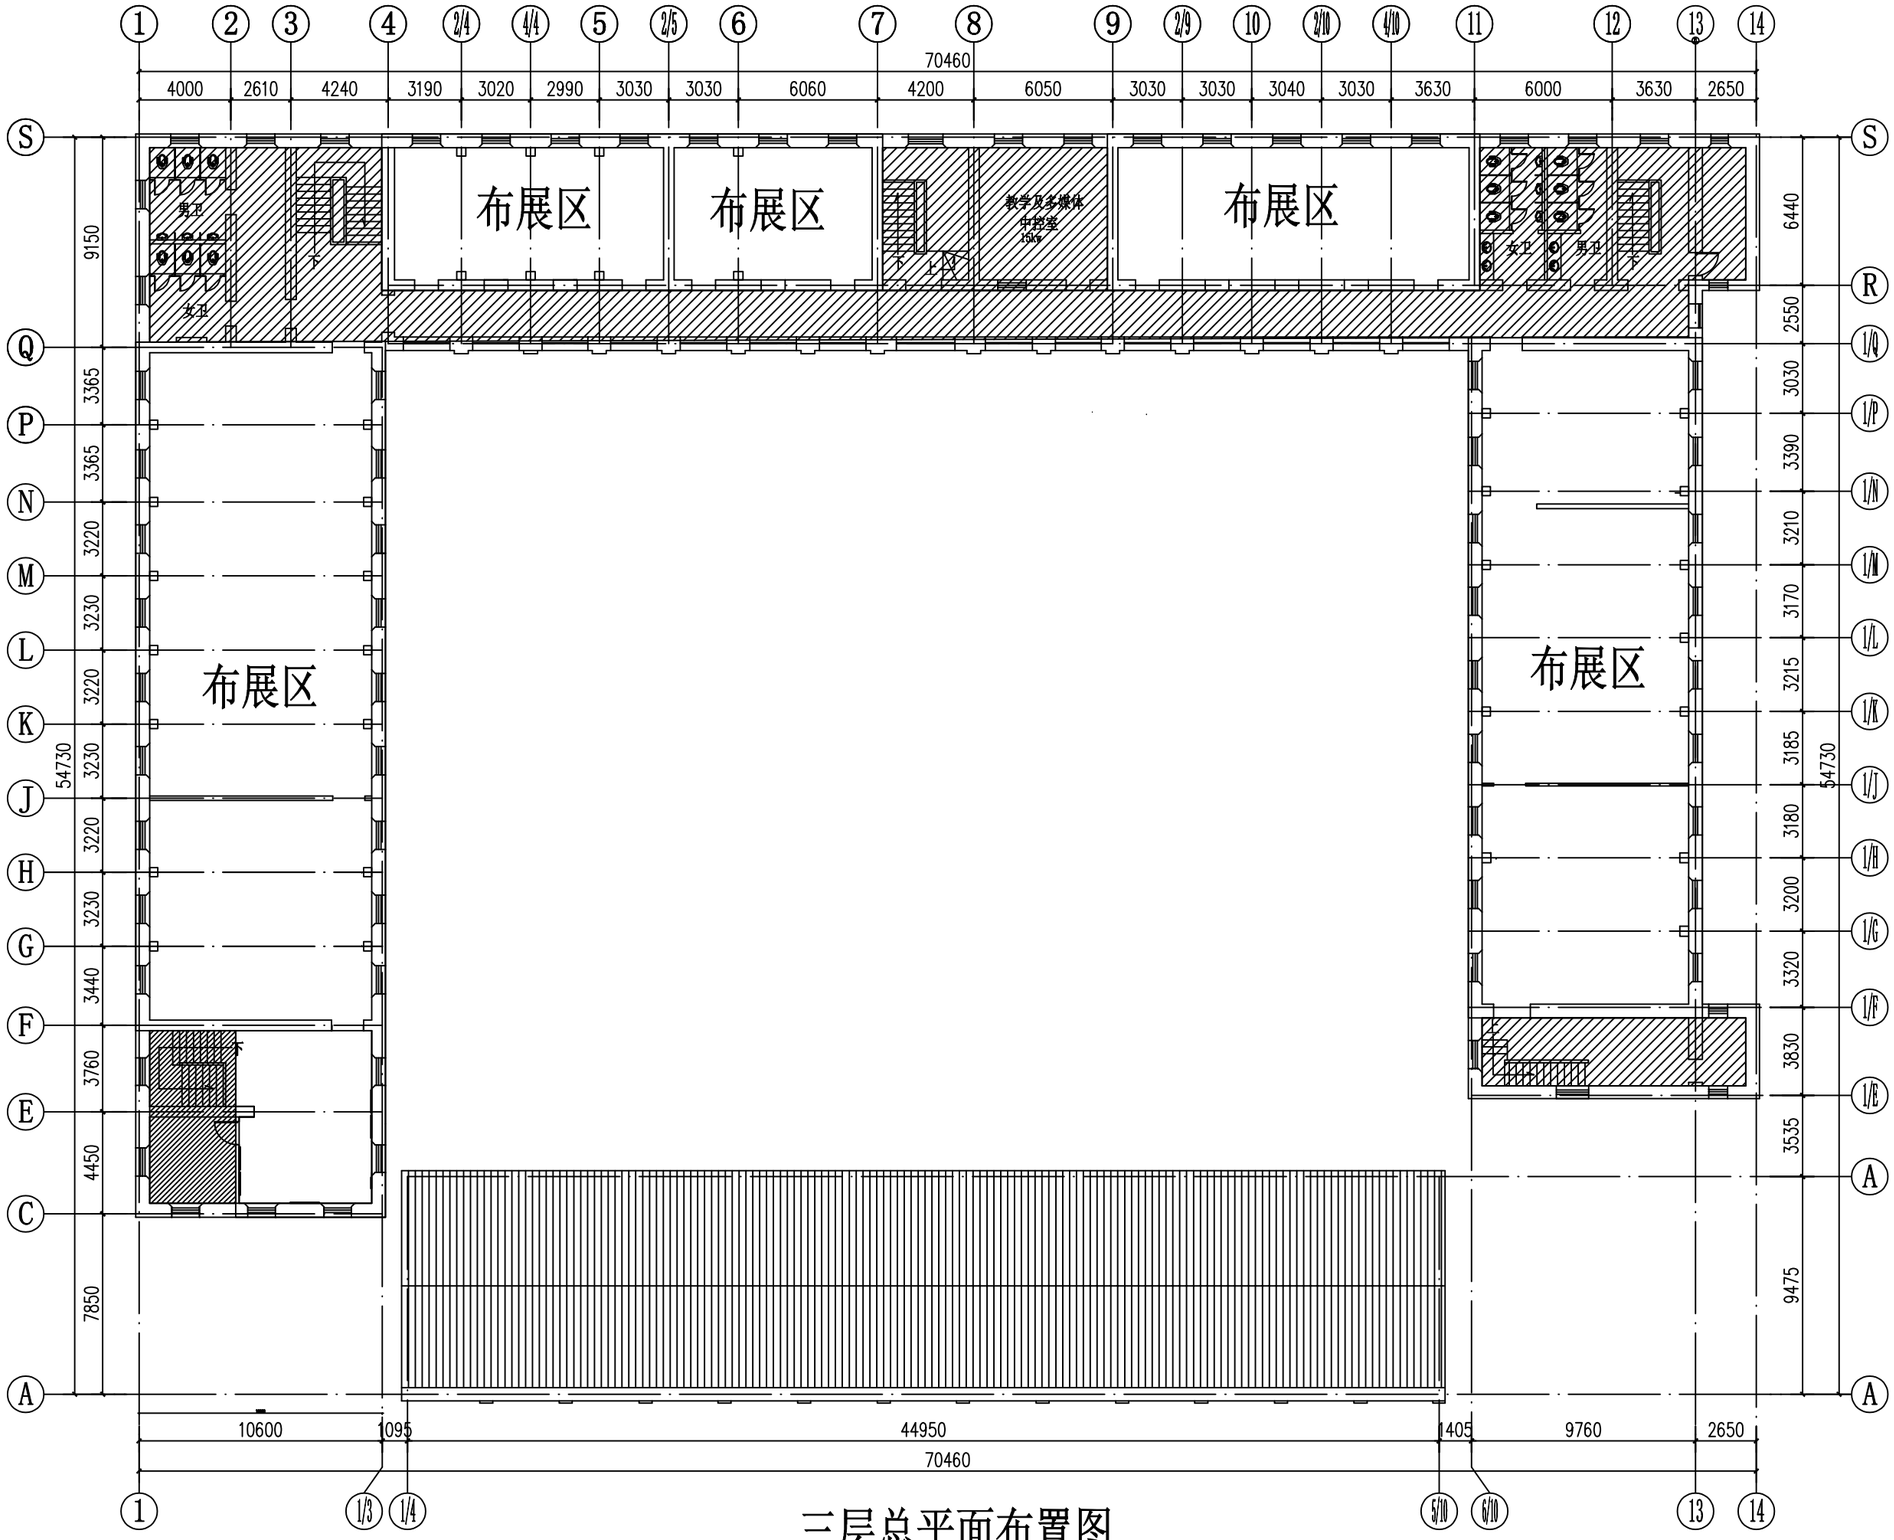


阴影部分为非布展区

三层总平面布置图

三层总平面布置图　1:200